

ז'בוטינסקי 154

לחוות את תל אביב מתוכה

דירה מס' 14

חדרים 3

כיווני אוויר צפון

קומה 3


שטח דירה 71 מ"ר

שטח מרפסת 12 מ"ר

כל התוכניות, הפרטים וההדמיות הם להמחשה בלבד ואינם מהווים כל התחייבות מצד החברה.



אנשי העיר
מקבוצת רוטשטיין

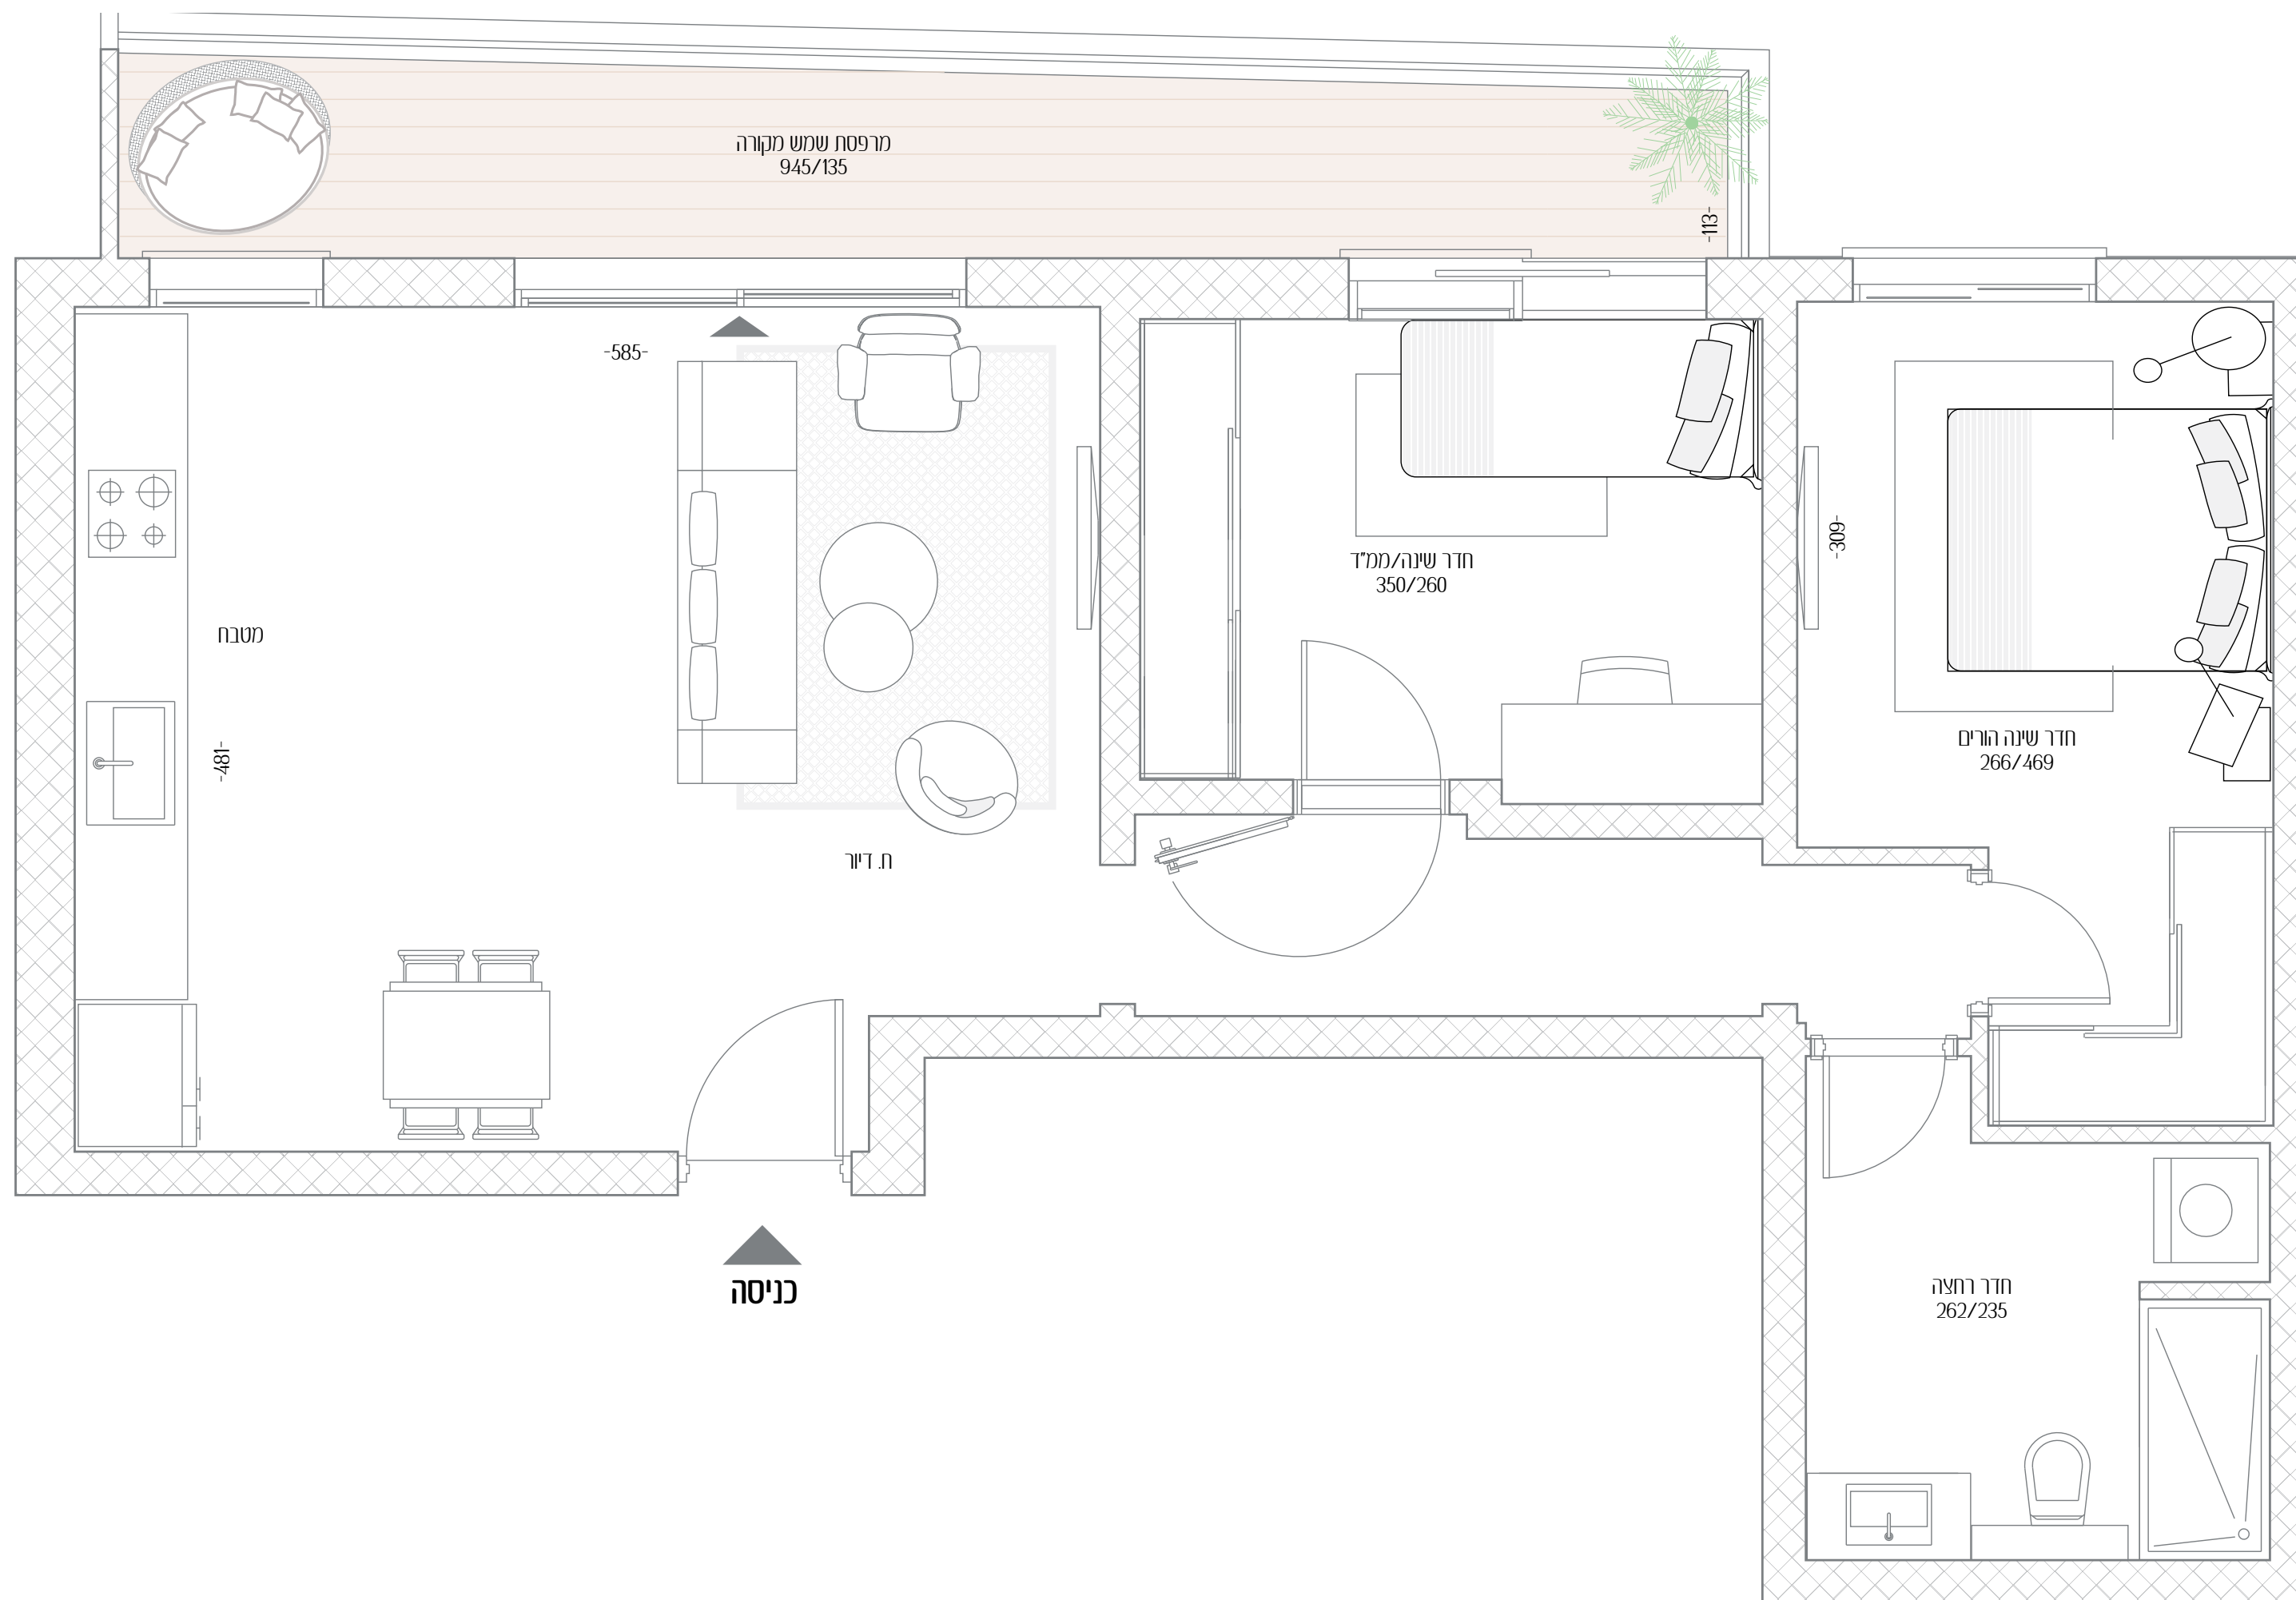

כניסה

ז'בוטינסקי

צפון

