

ז'בוטינסקי 154

לחוות את תל אביב מתוכה

דירה מס' 18

חדרים 2


כיווני אוויר צפון

קומה 4

שטח דירה 40 מ"ר

שטח מרפסת 10 מ"ר

כל התוכניות, הפרטים וההדמיות הם להמחשה בלבד ואינם מהווים כל התחייבות מצד החברה.

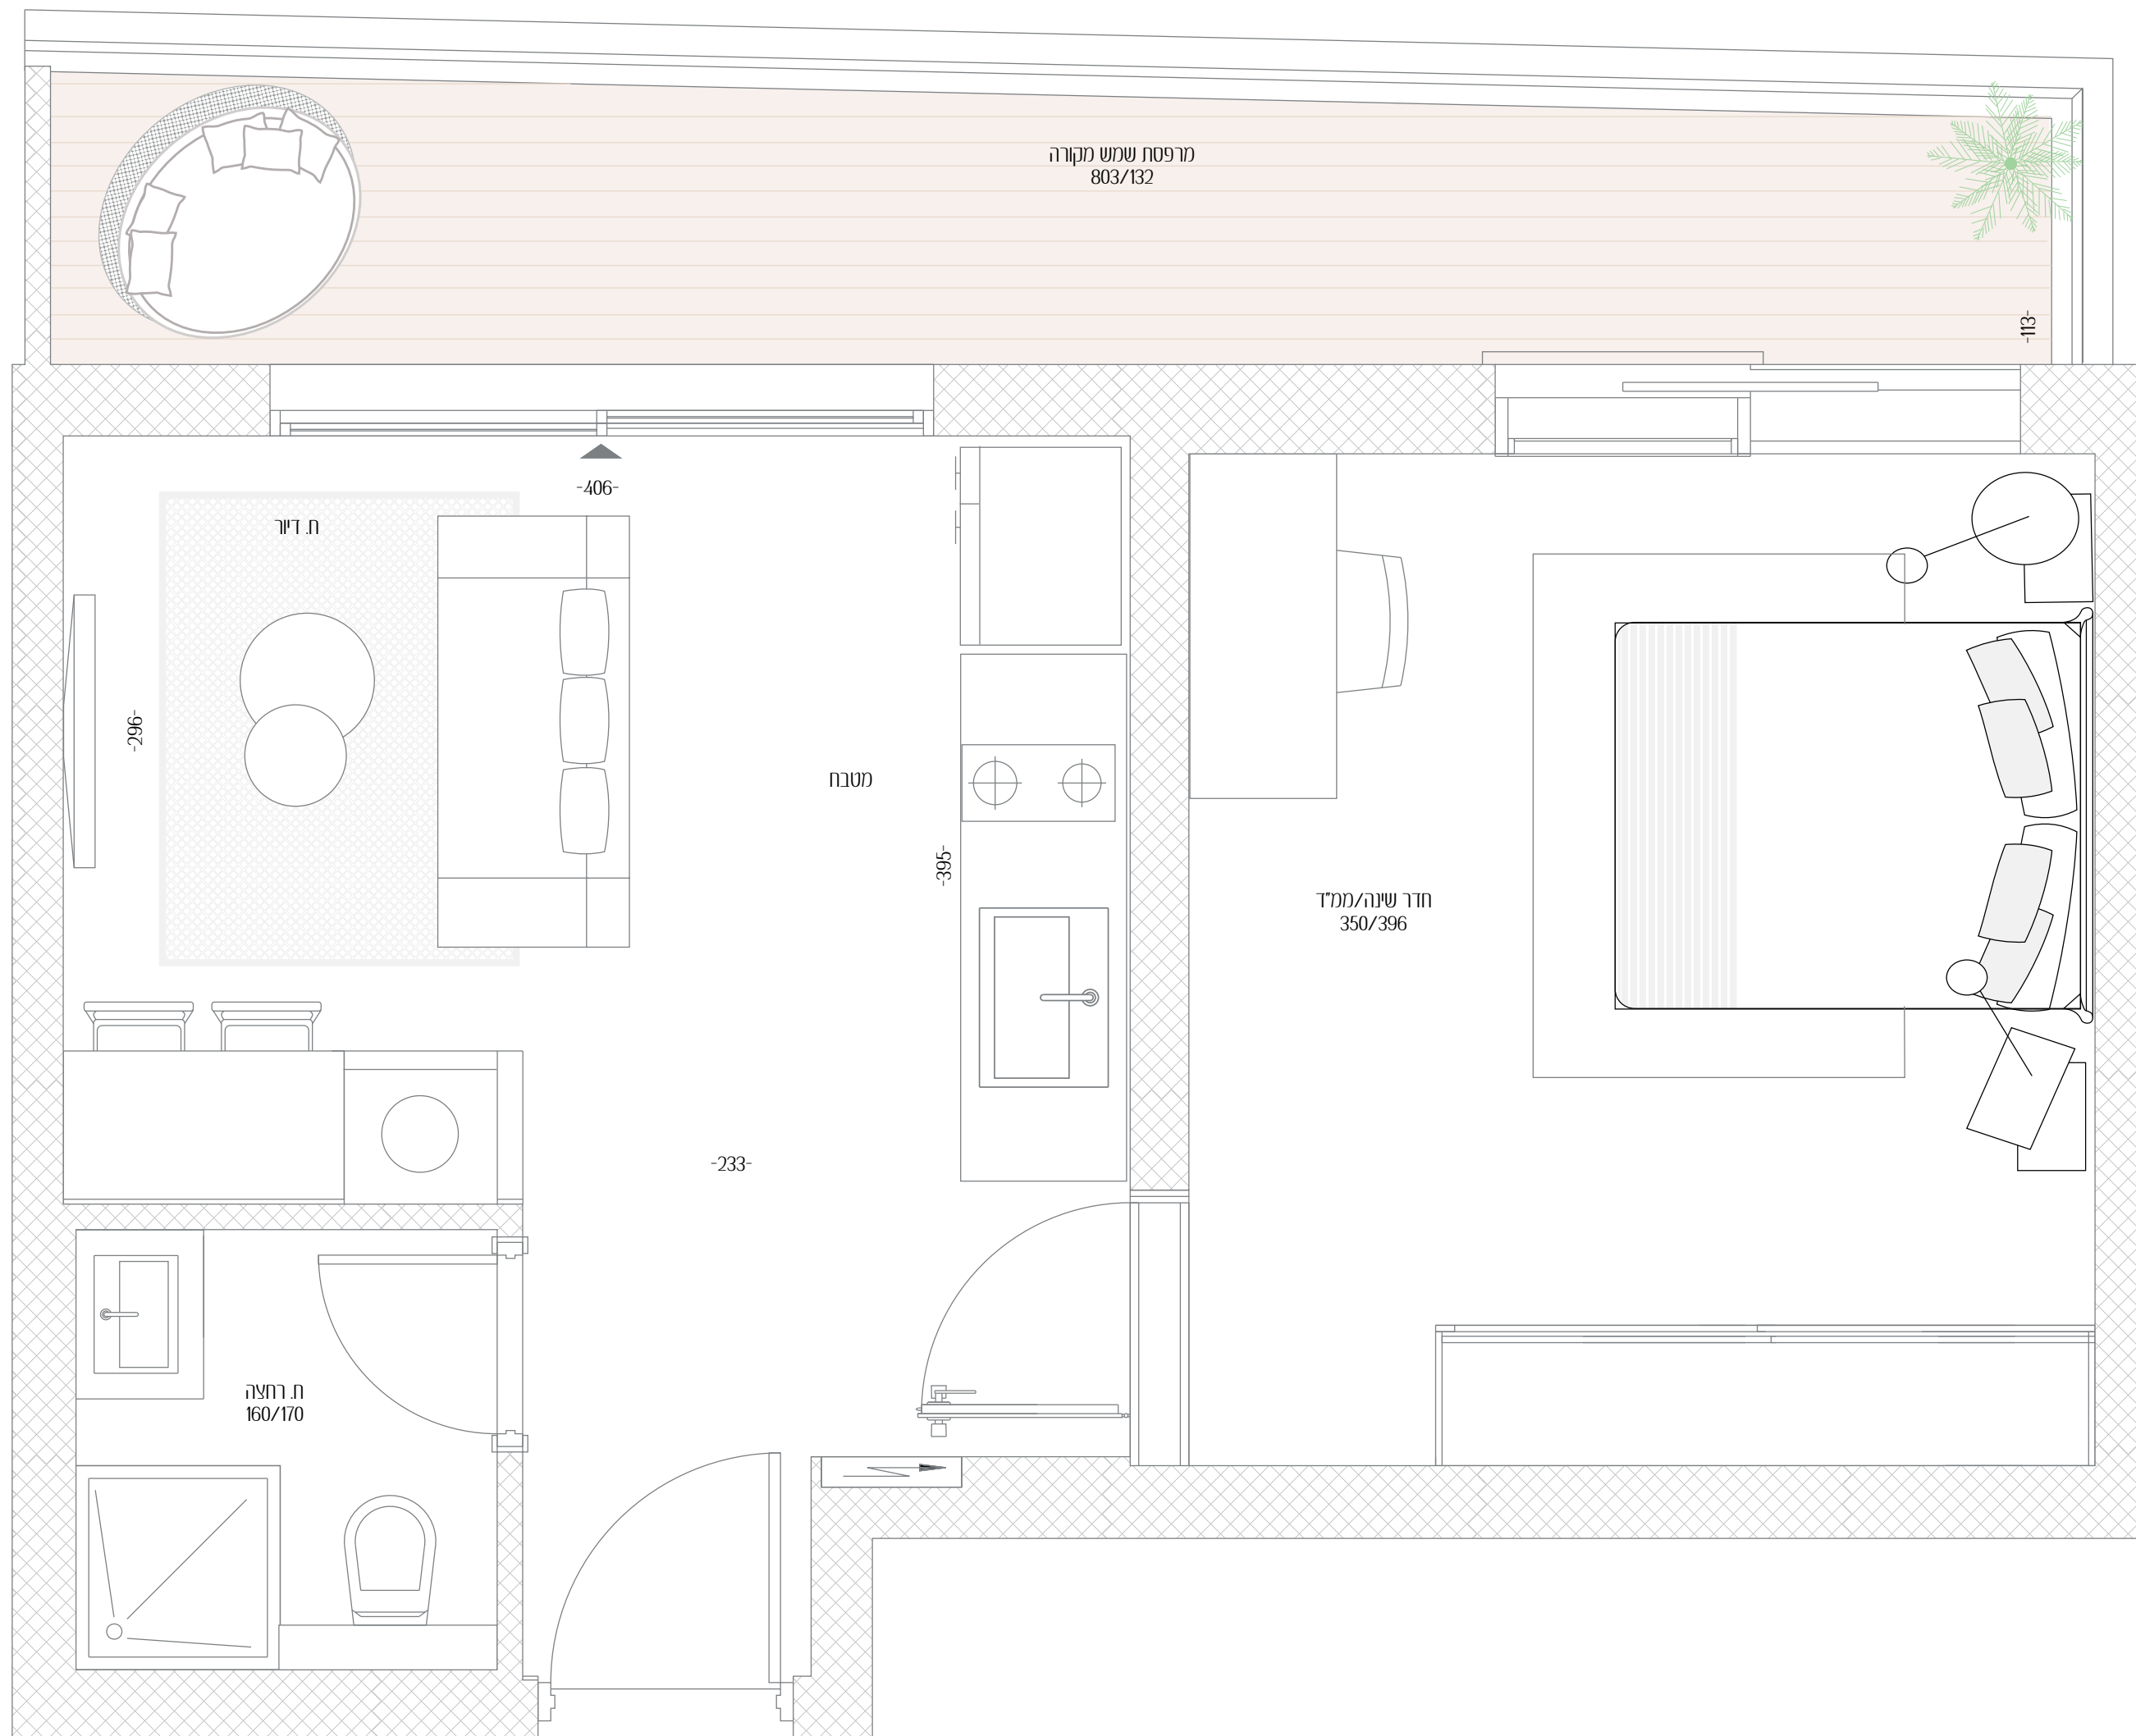

ז'בוטינסקי

