

ז'בוטינסקי 154

לחוות את תל אביב מתוכה

דירה מס' 24

חדרים 2

כיווני אוויר דרום


קומה 6

שטח דירה 37.4 מ"ר

כל התוכניות, הפרטים וההדמיות הם להמחשה בלבד ואינם מהווים כל התחייבות מצד החברה.



כניסה

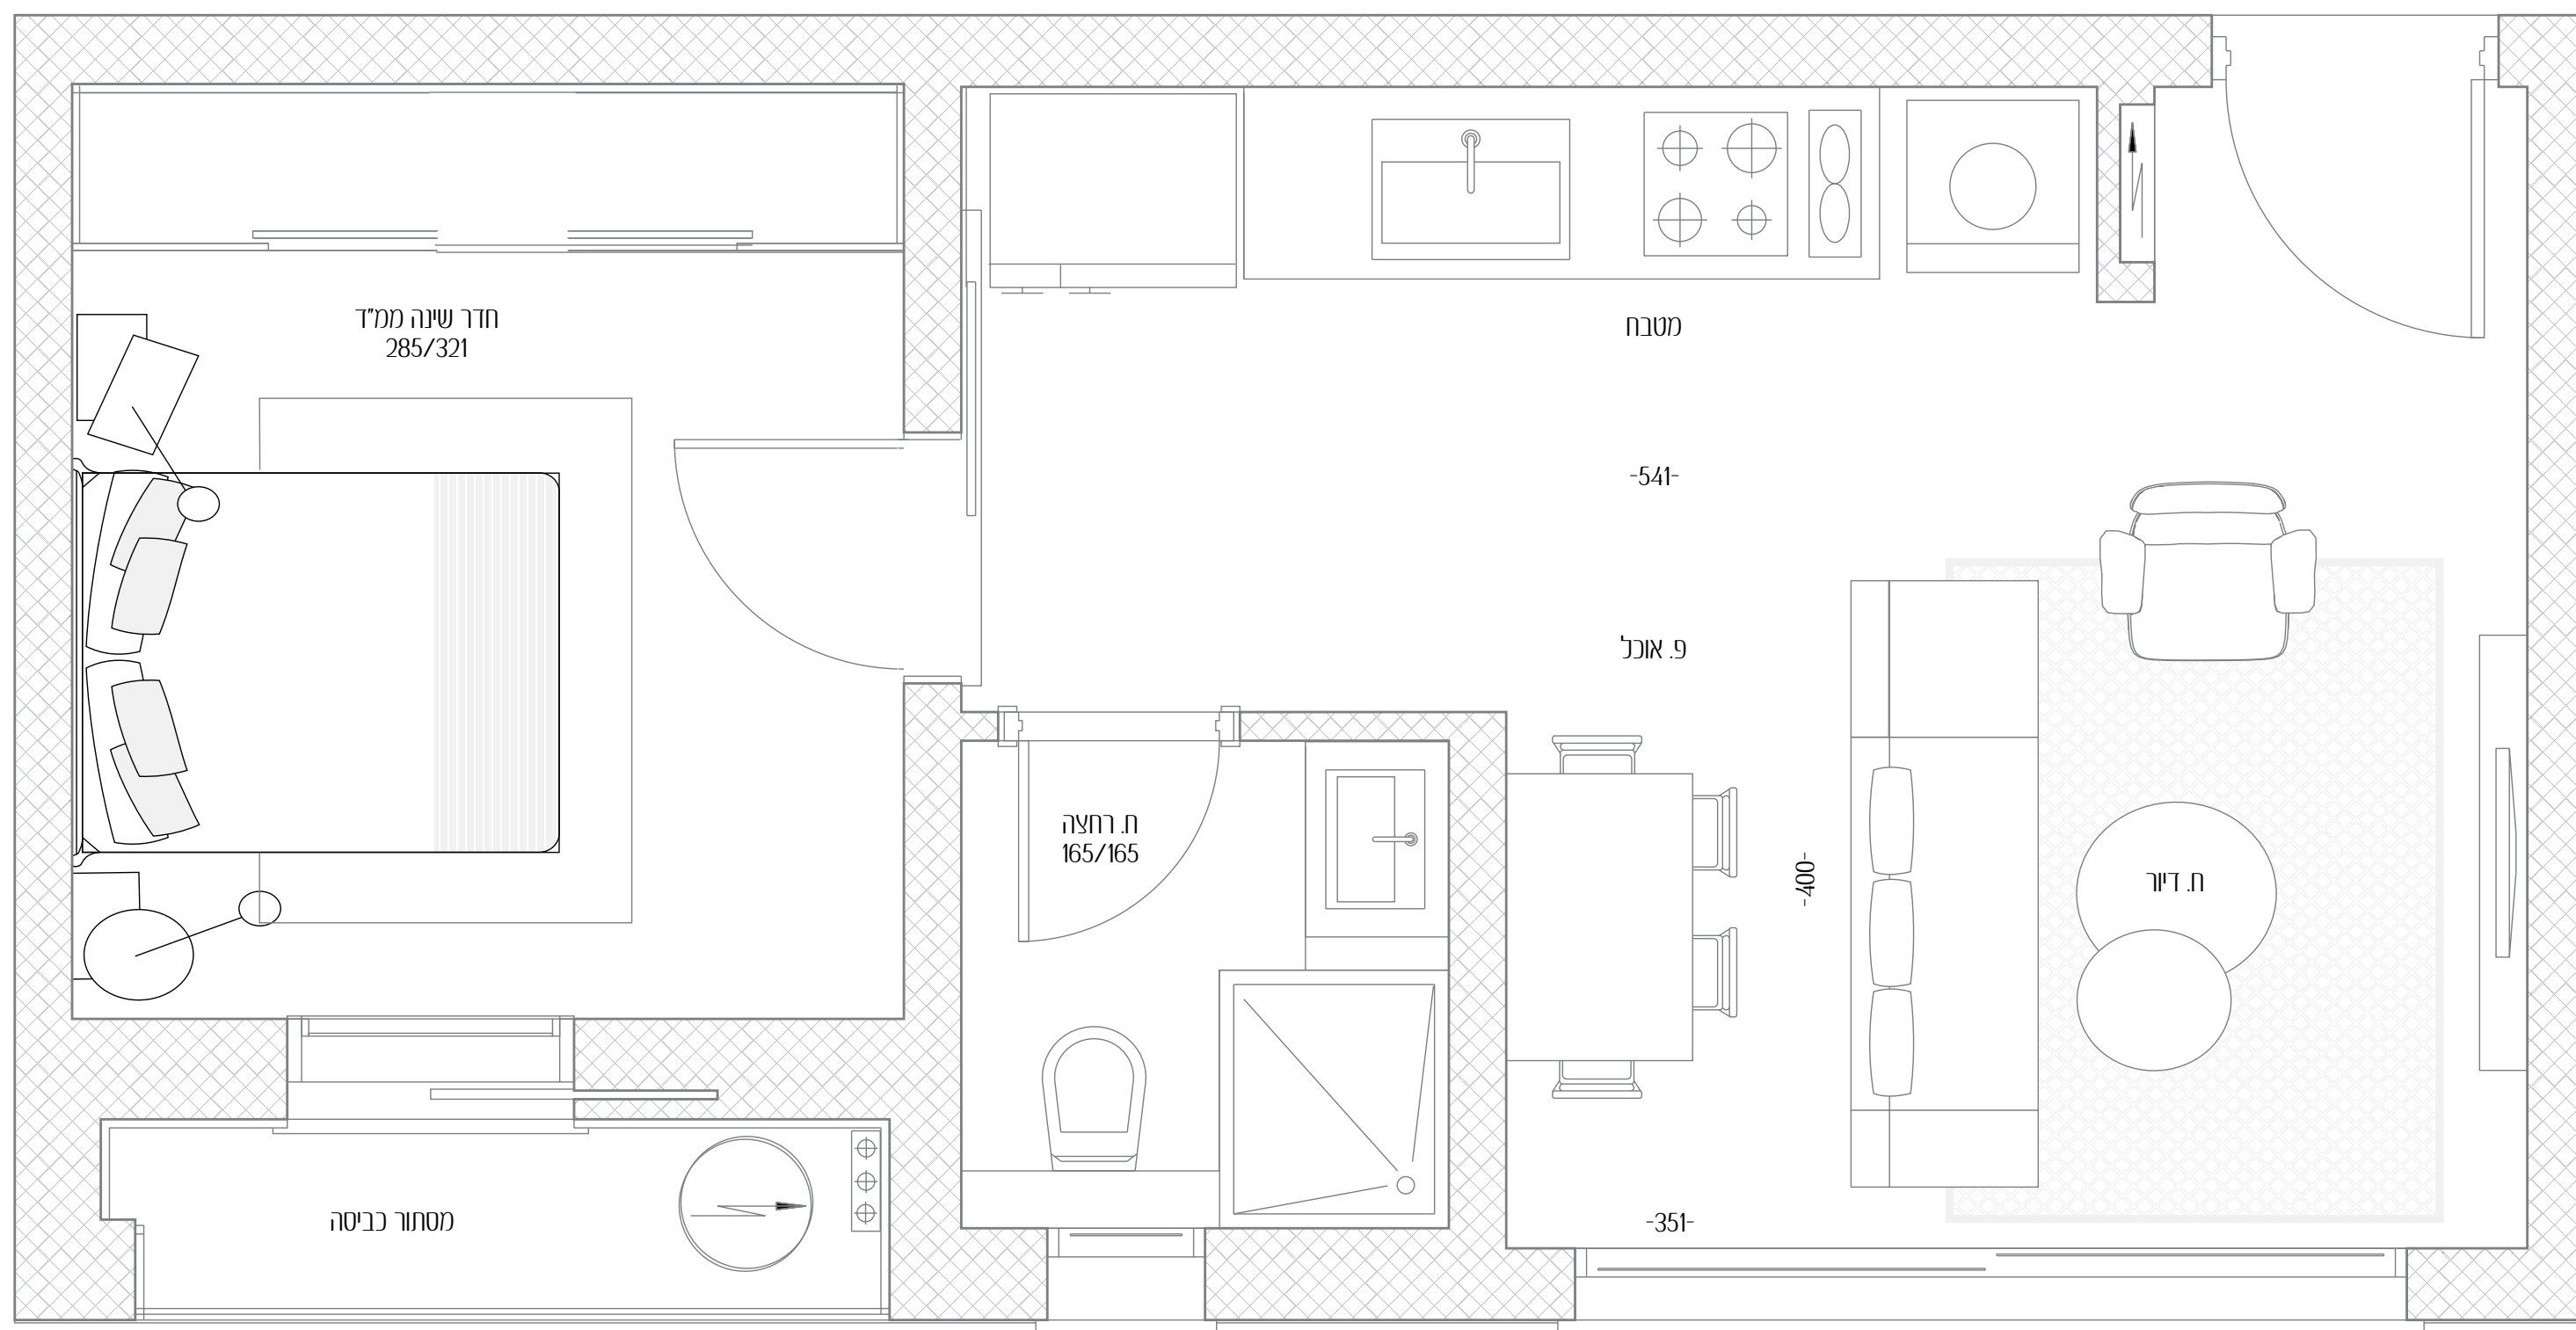

ז'בוטינסקי

