

ז'בוטינסקי 154

לחוות את תל אביב מתוכה

דירה מס' 31

חדרים 5

כיווני אוויר
צפון - דרום -
מזרח - מערב


קומה 8

שטח דירה 253 מ"ר

שטח מרפסת 94 מ"ר

שטח גג עליון 80 מ"ר מוצמד


כל התוכניות, הפרטים וההדמיות הם להמחשה בלבד ואינם מהווים כל התחייבות מצד החברה.

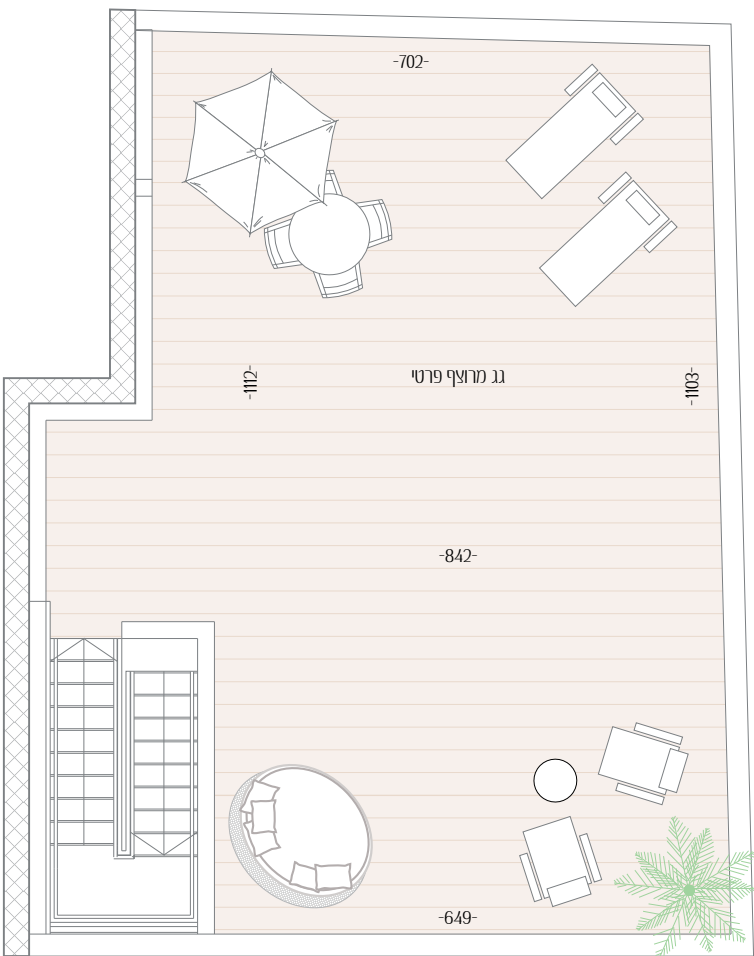

ז'בוטינסקי



אנשי העיר
מקבוצת רוטשטיין

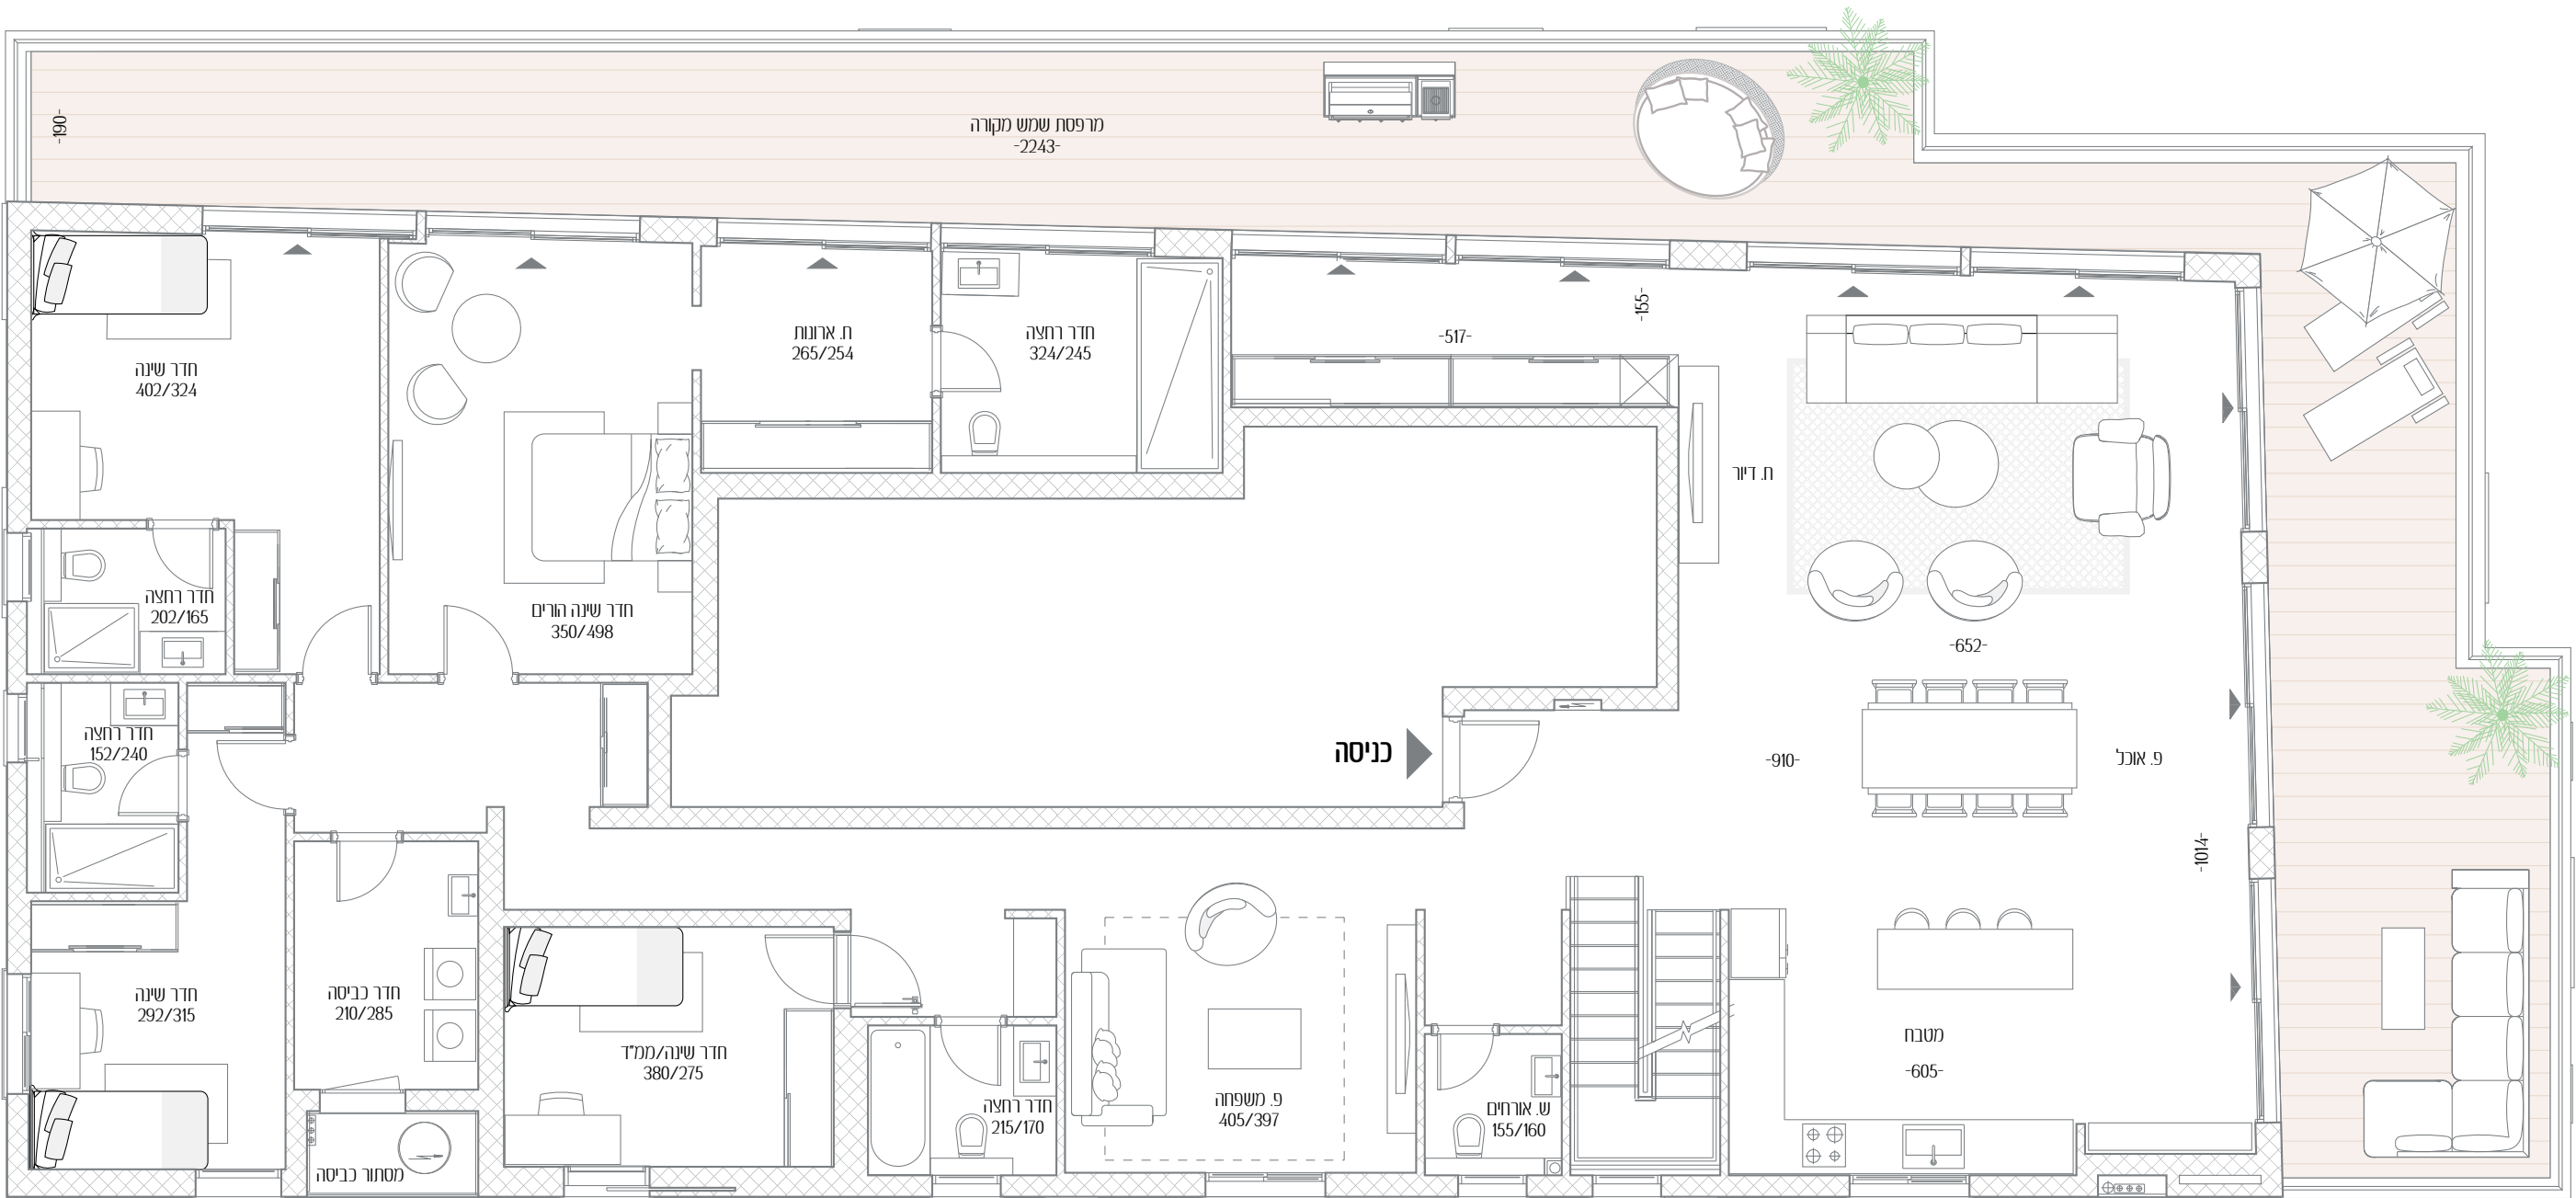

ז'בוטינסקי

