



פנקס 11-13

הקסם נמצא בפרטים
הקטנים

1 דירה מס'

3 חדרים

כיווני אוויר צפון - מזרח - מערב

קומה קרקע



שטח דירה 70 מ"ר

שטח גינה 150 מ"ר

כל התוכניות, הפרטים וההדמיות הם להמחשה בלבד ואינם מהווים כל התחייבות מצד החברה.

אנשי העיר

מקבוצת רוטשטיין

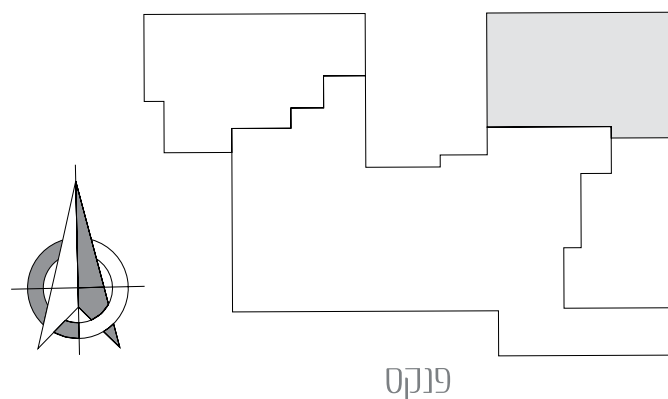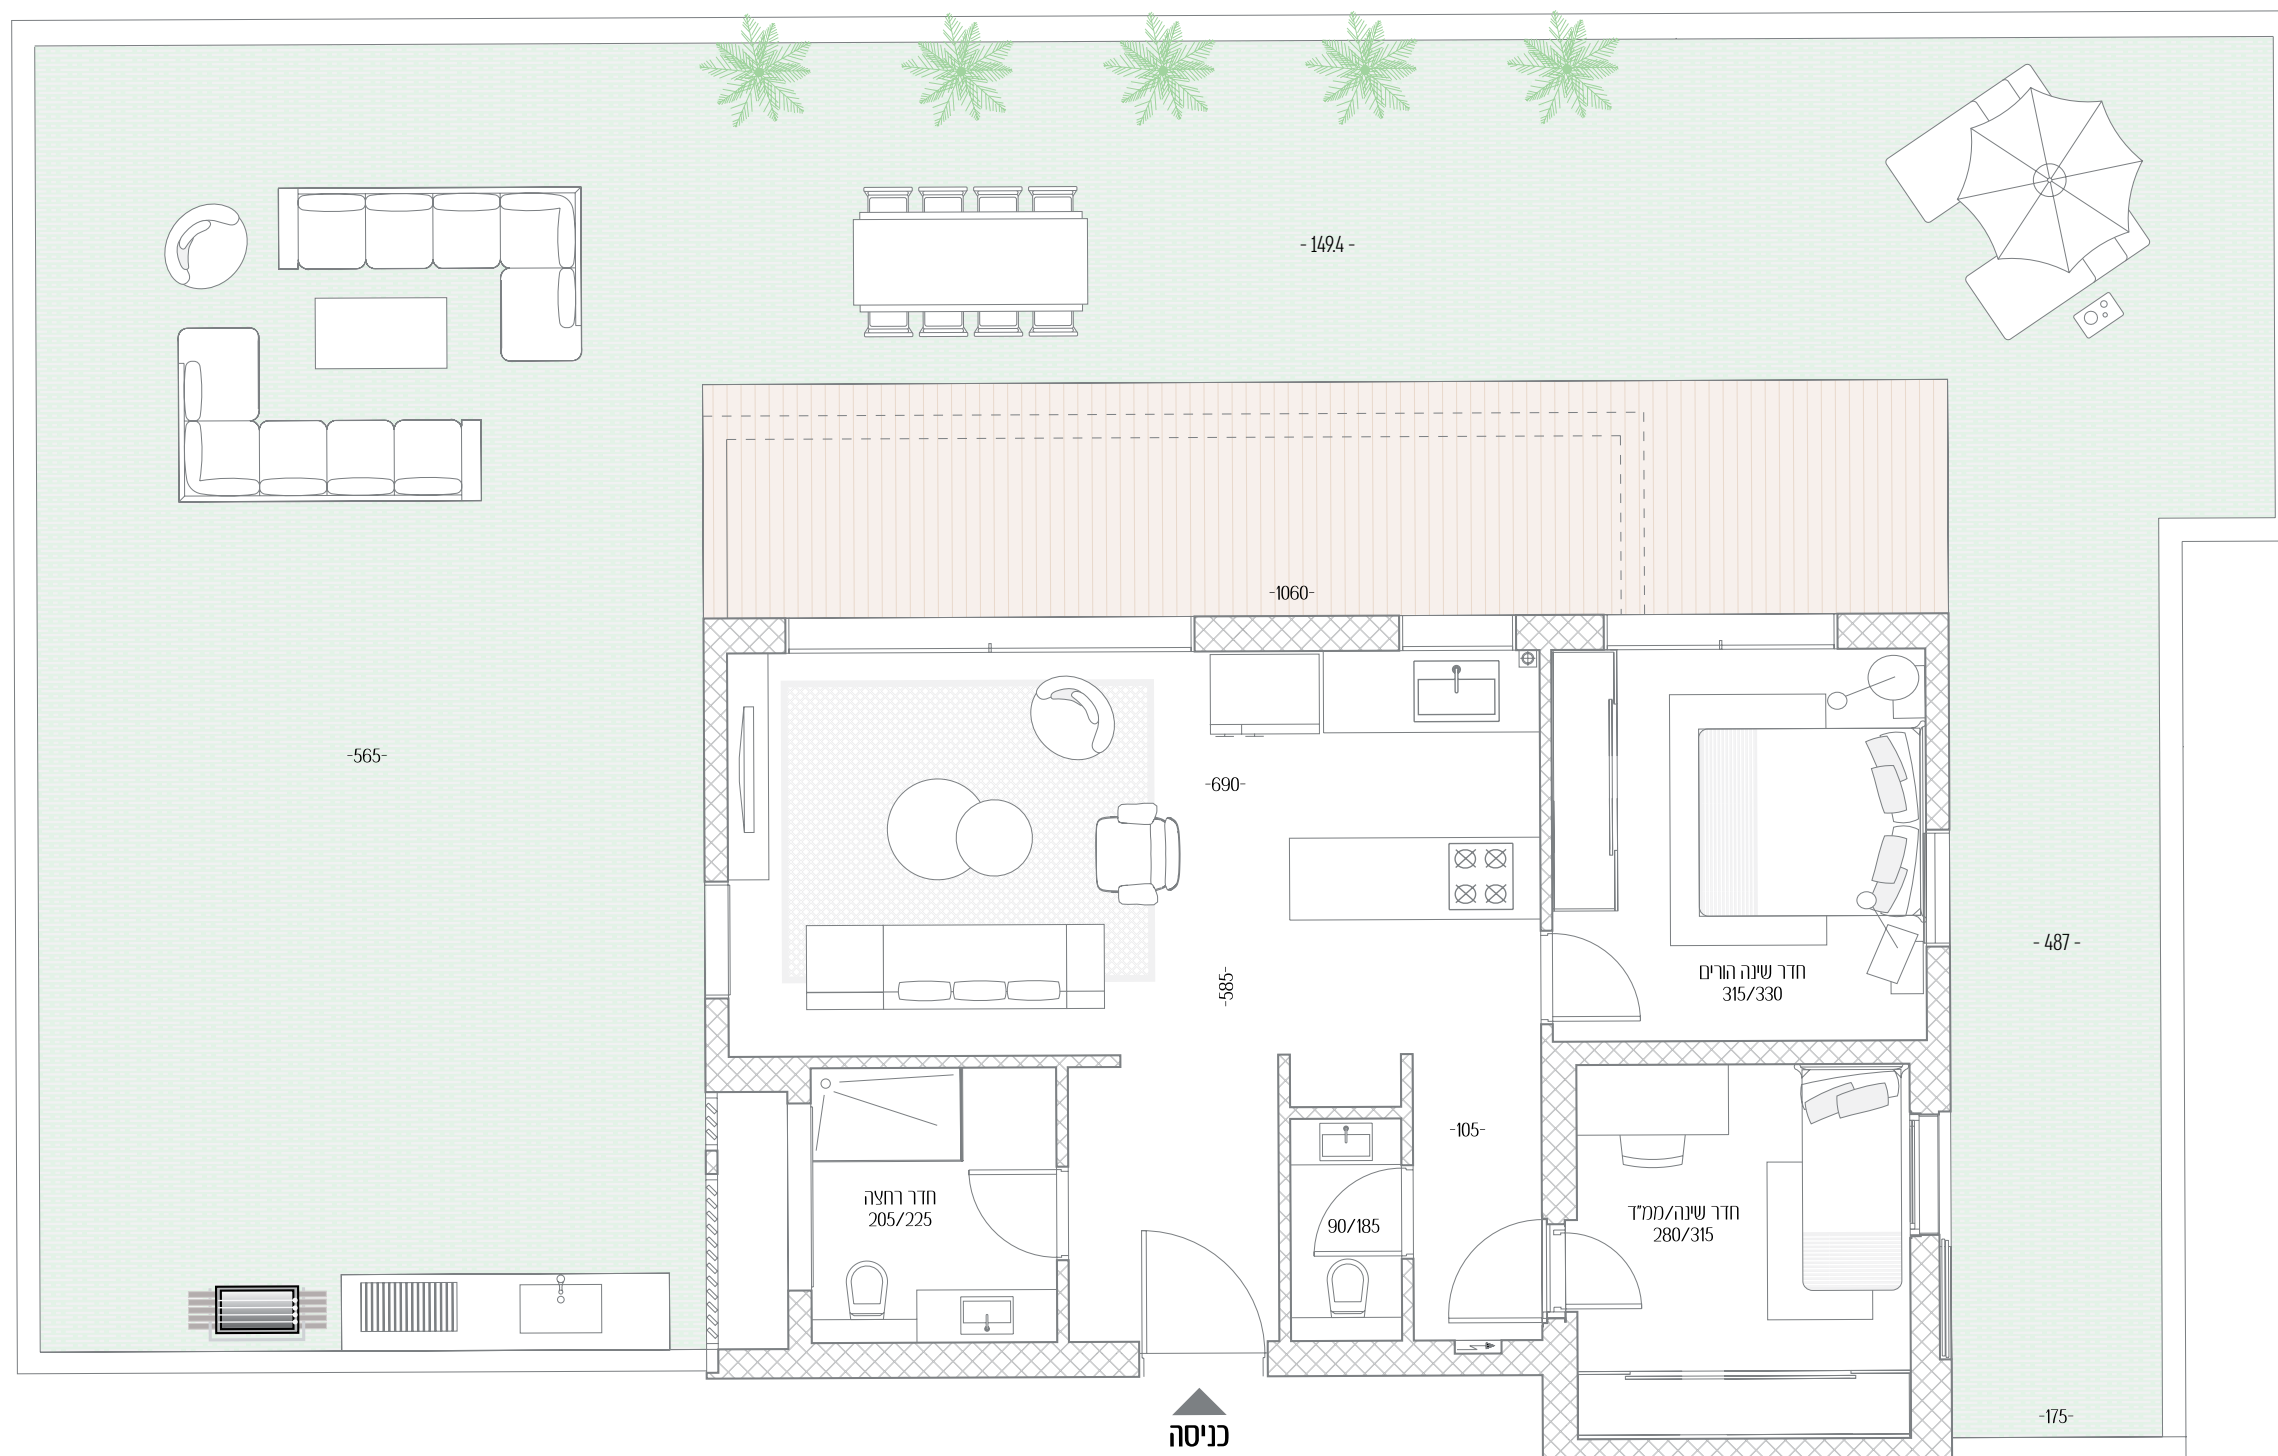

פנקס