




רמז 21


הרמז לחידת החיים הטובים

דירה מס'	23
חדרים	5
כיווני אוויר	כל הכיוונים
קומה	7
שטח דירה	218 מ"ר
שטח מרפסת	43 מ"ר
שטח מרפסת גג	88 מ"ר

כל התוכניות, הפרטים וההדמיות הם להמחשה בלבד ואינם מהווים כל התחייבות מצד החברה.

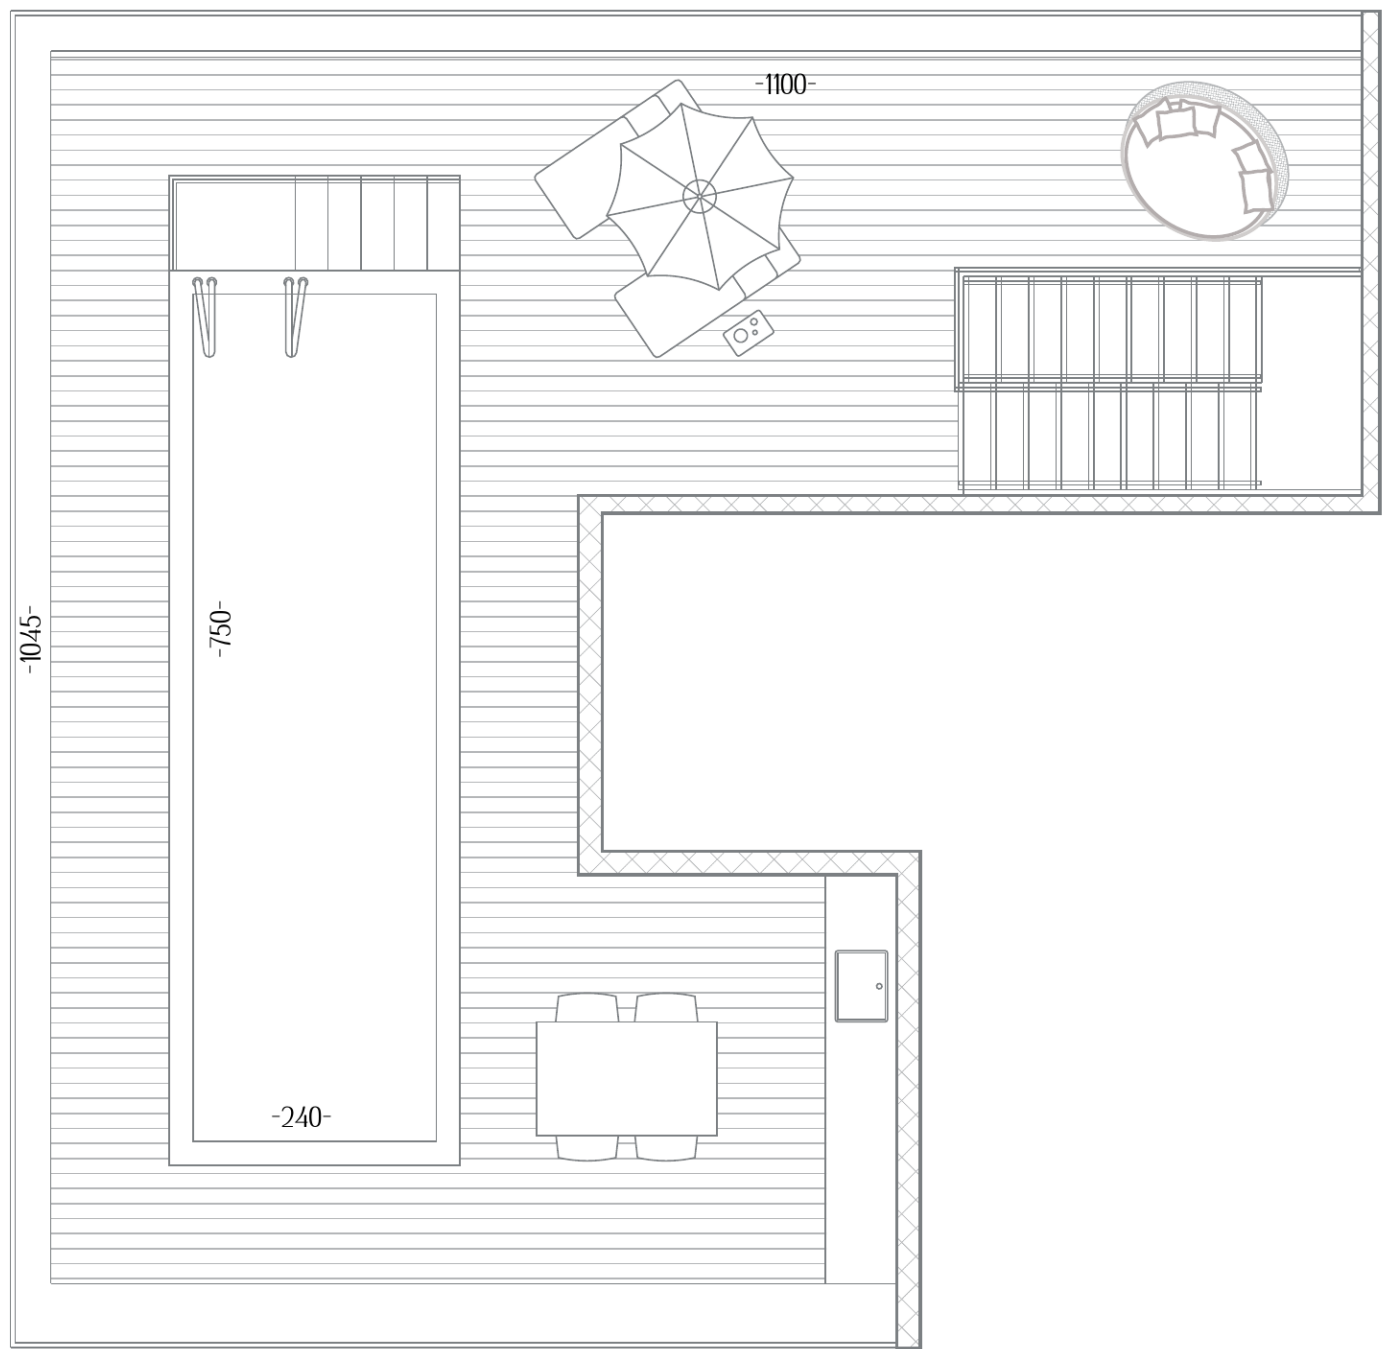

רמז

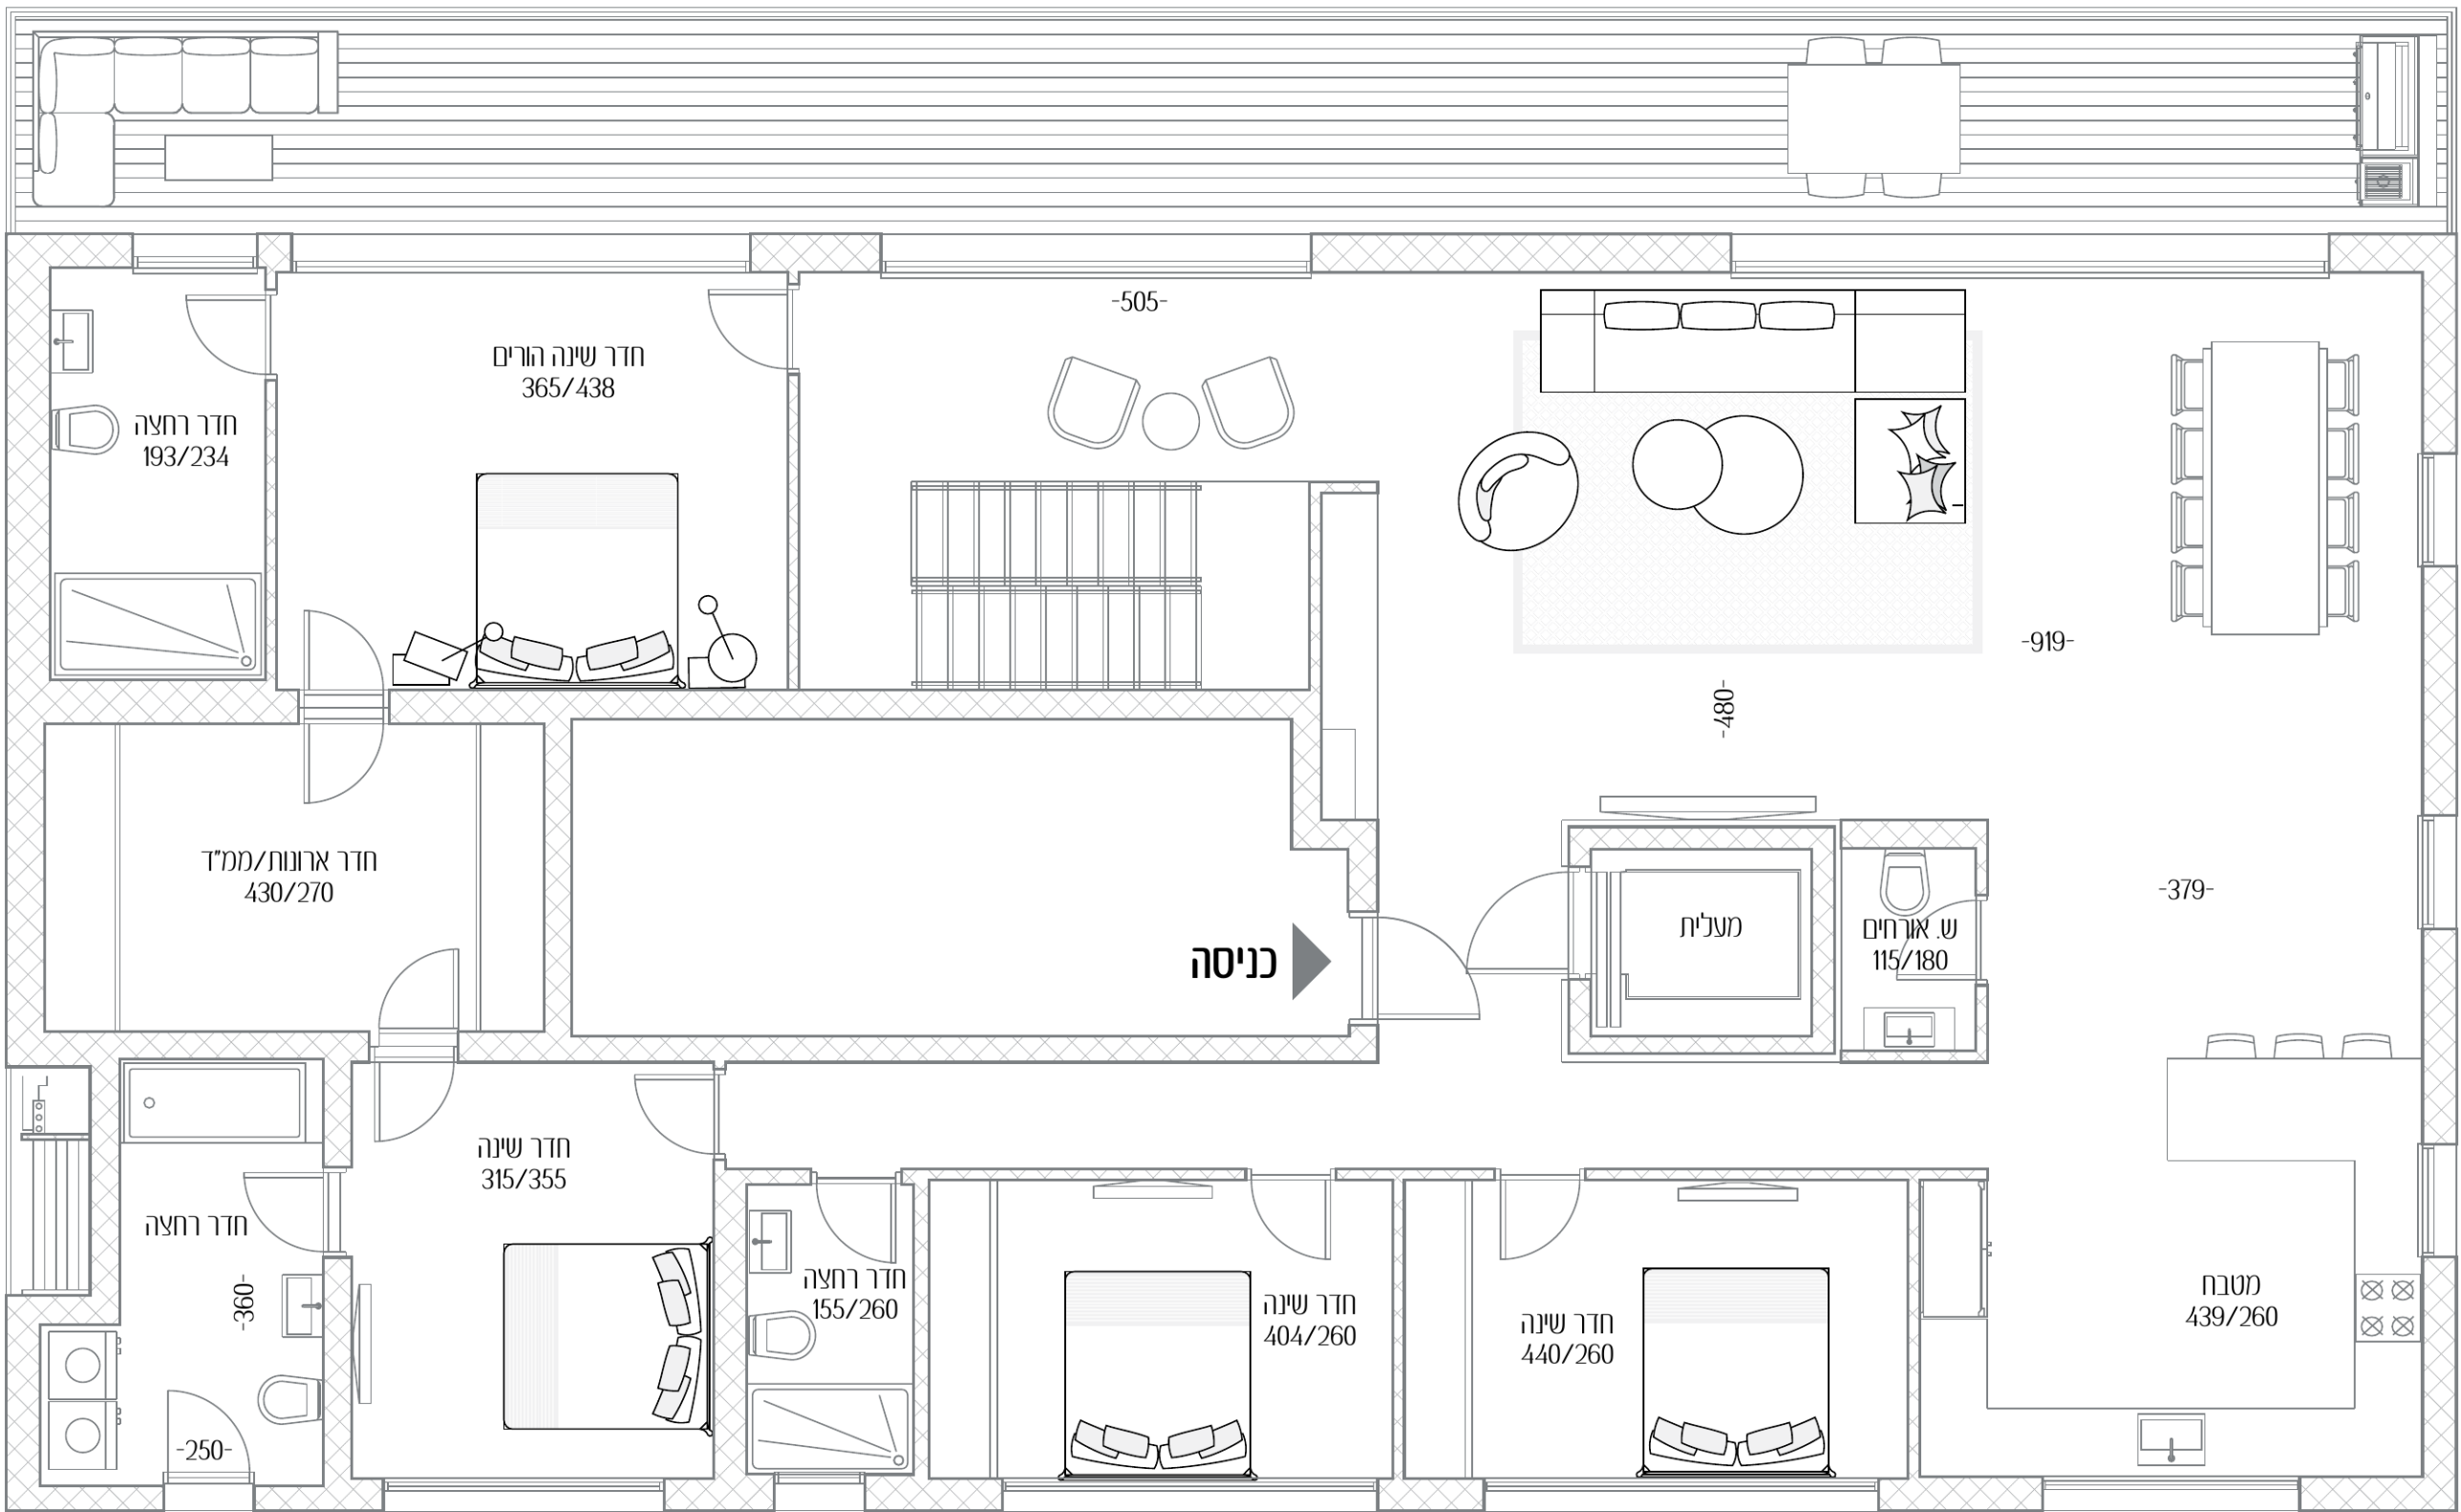

רמז