
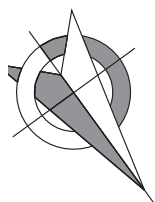


הלסינקי 11

כשמיקום מדהים פוגש
אדריכלות במיטבה

- דירה מס' 23
- חדרים 3
- כיווני אוויר מזרח - צפון
- קומה 6
- שטח דירה 83.34 מ"ר
- שטח מרפסת 18 מ"ר

כל התוכניות, הפרטים וההדמיות הם להמחשה בלבד ואינם מהווים כל התחייבות מצד החברה.

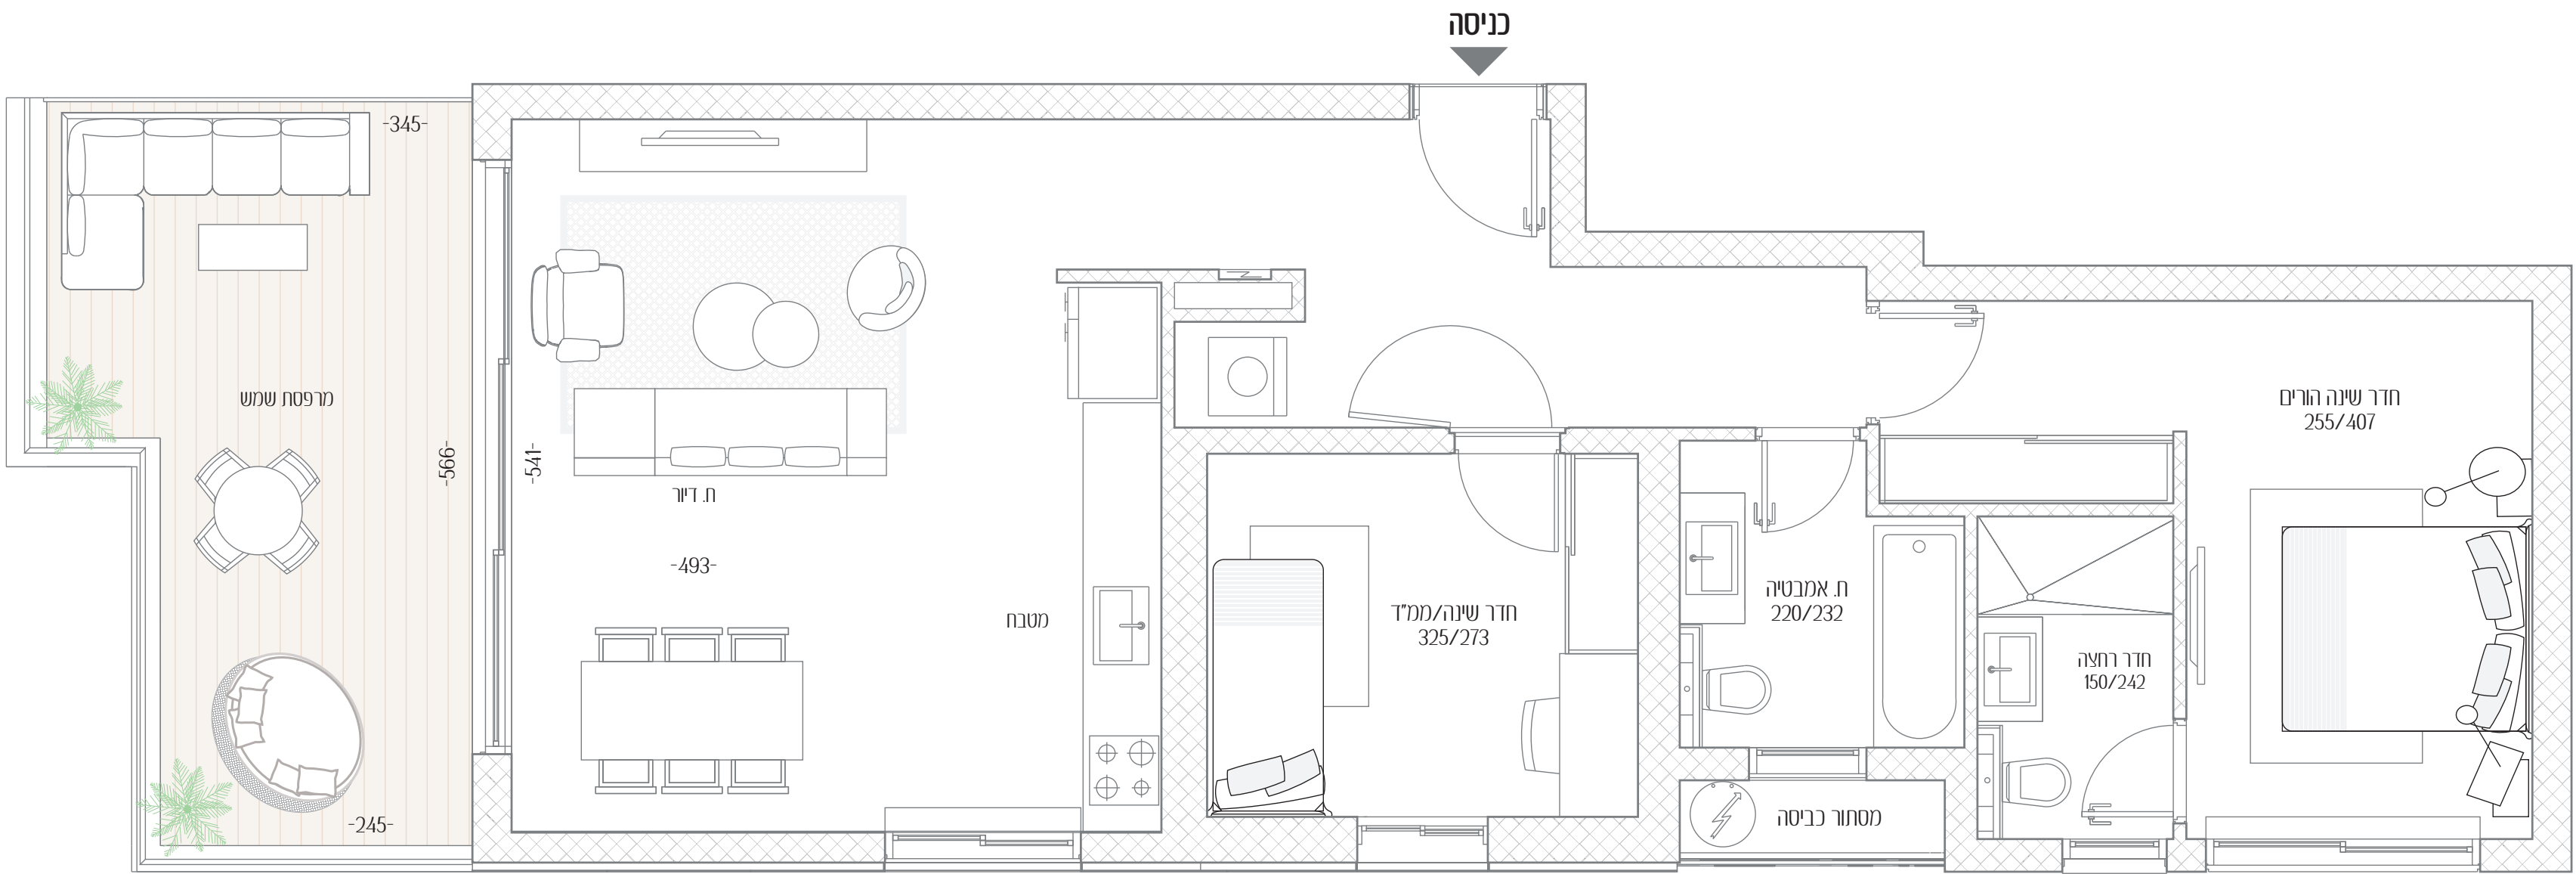

צפון

הלסינקי

