

הלסינקי 11


כשמיקום מדהים פוגש
אדריכלות במיטבה

דירה מס'	24
חדרים	4
כיווני אוויר	מזרח - צפון
קומה	7
שטח דירה	106.74 מ"ר
שטח מרפסת	8.35 מ"ר

כל התוכניות, הפרטים וההדמיות הם להמחשה בלבד ואינם מהווים כל התחייבות מצד החברה.

אנשי העיר

מקבוצת רוטשטיין

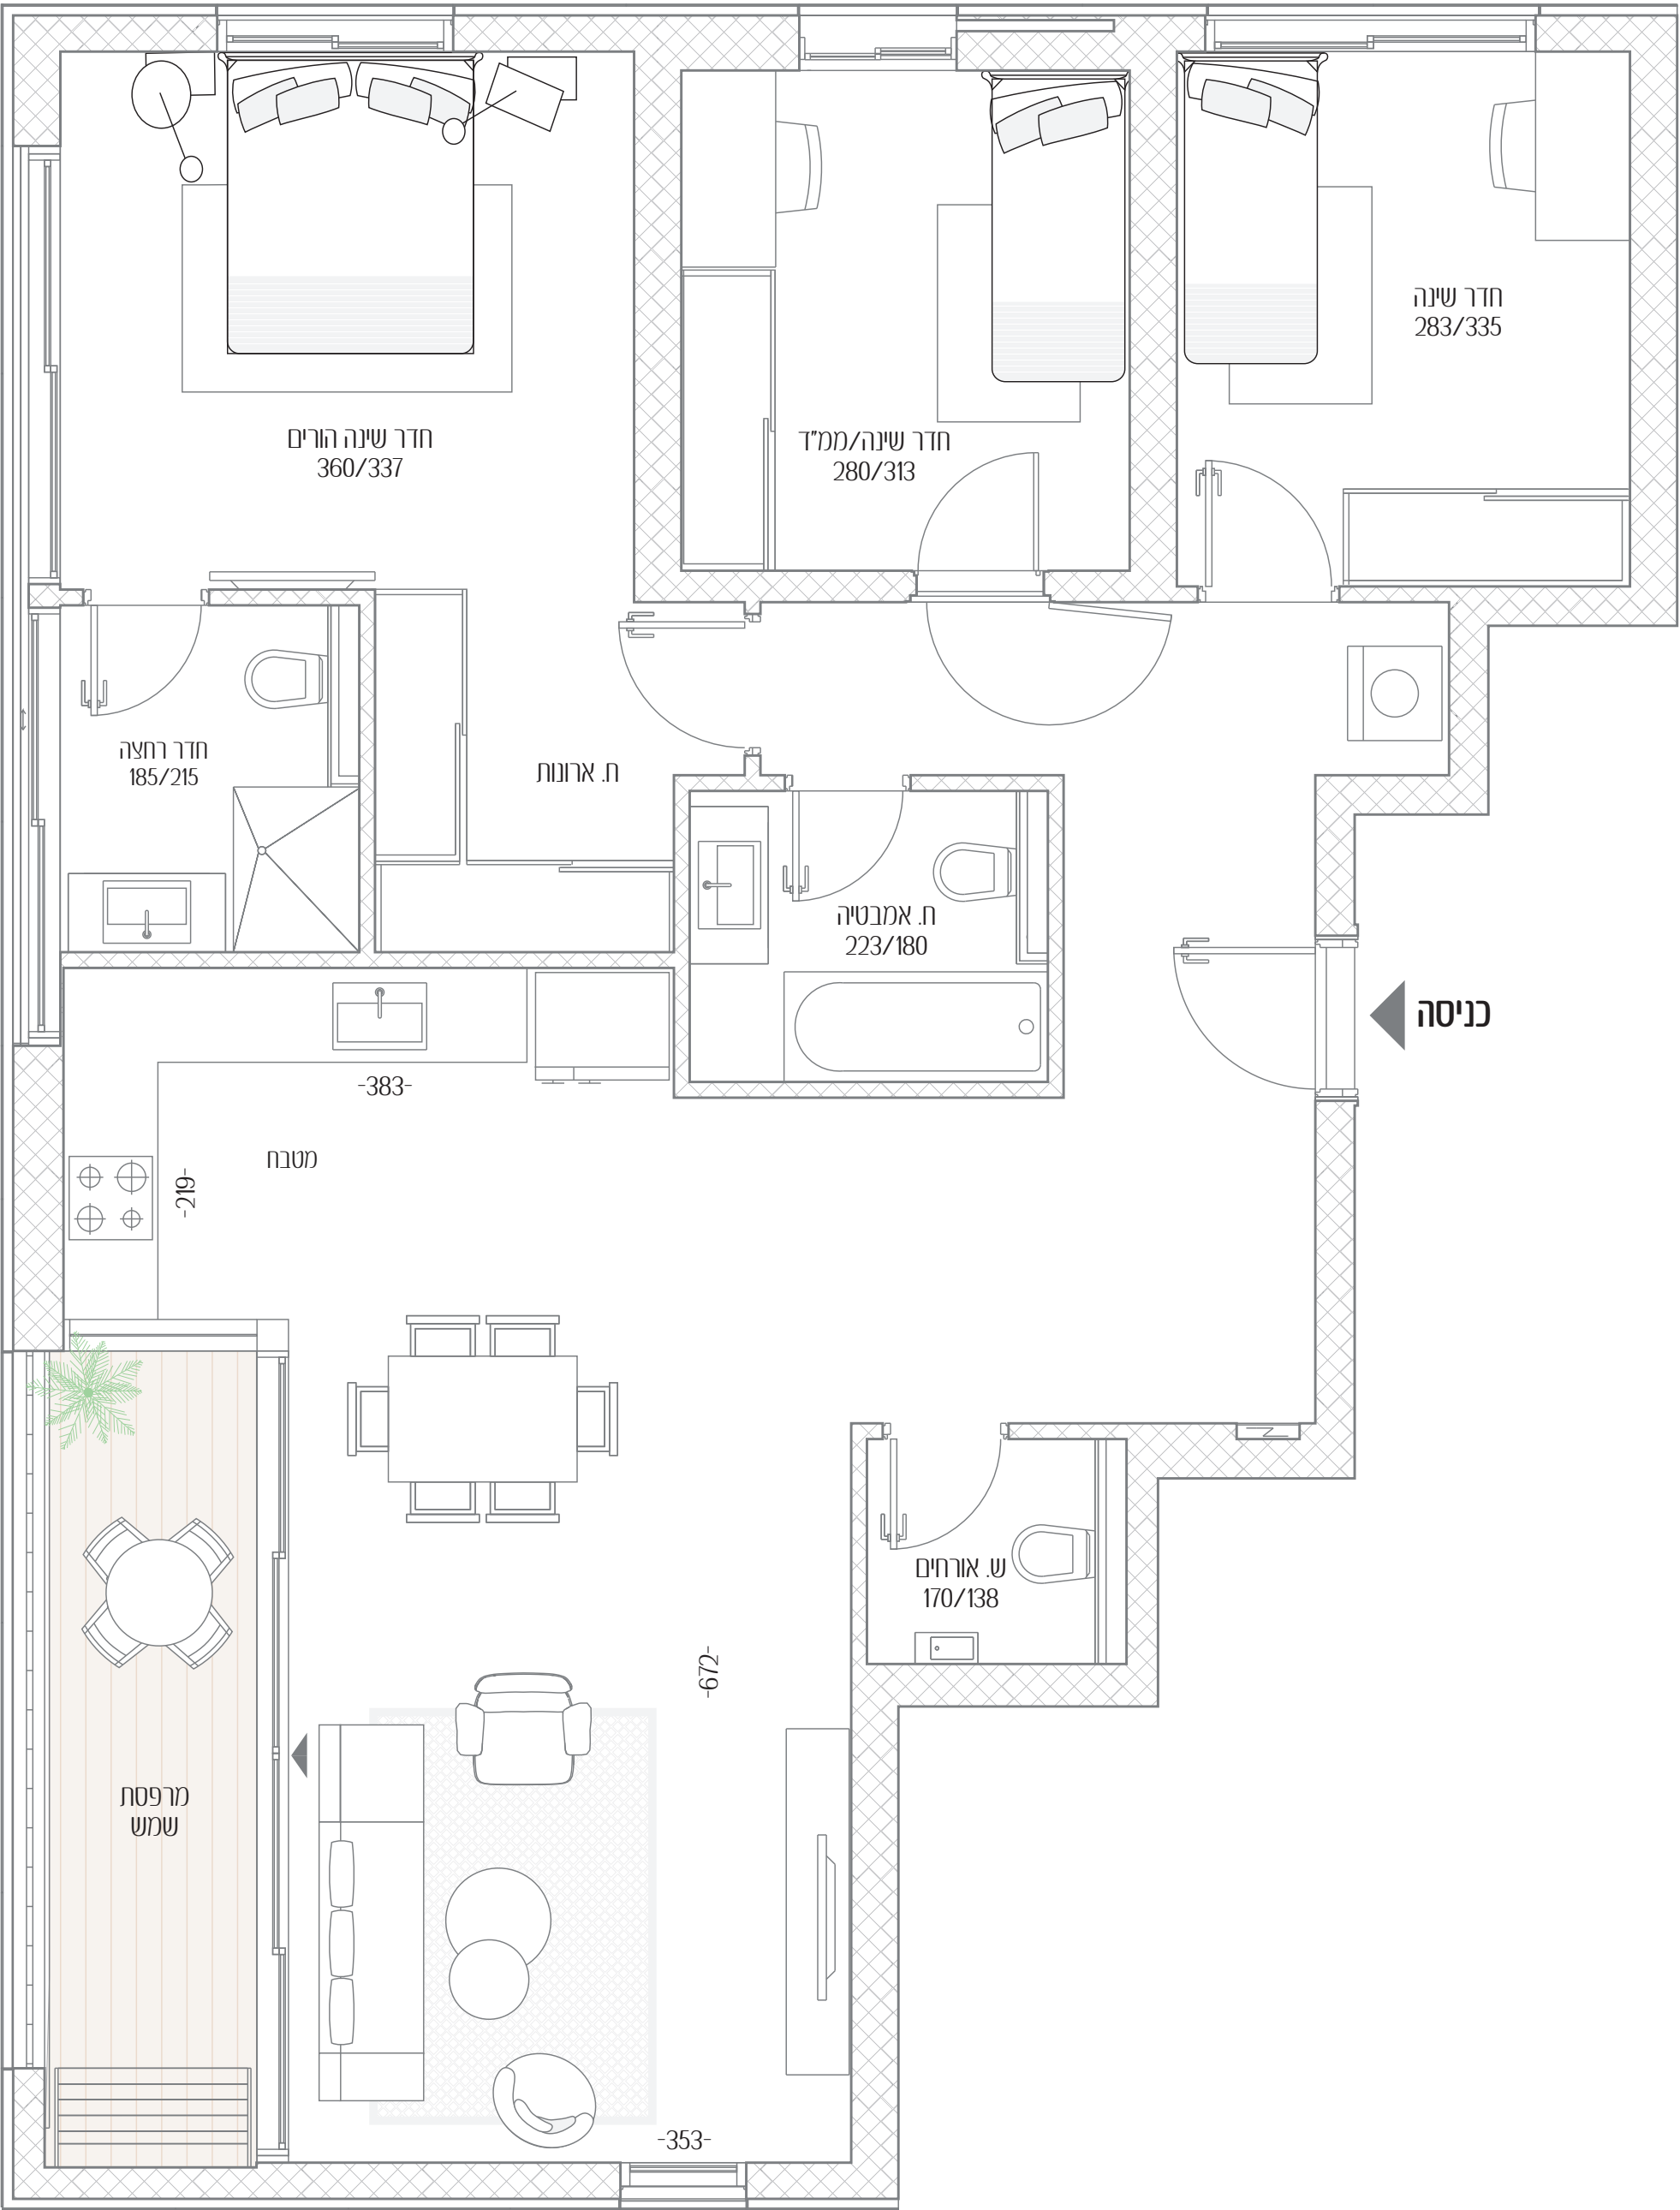

צפון

הלסינקי

