


הלסינקי 11

כשמיקום מדהים פוגש
אדריכלות במיטבה

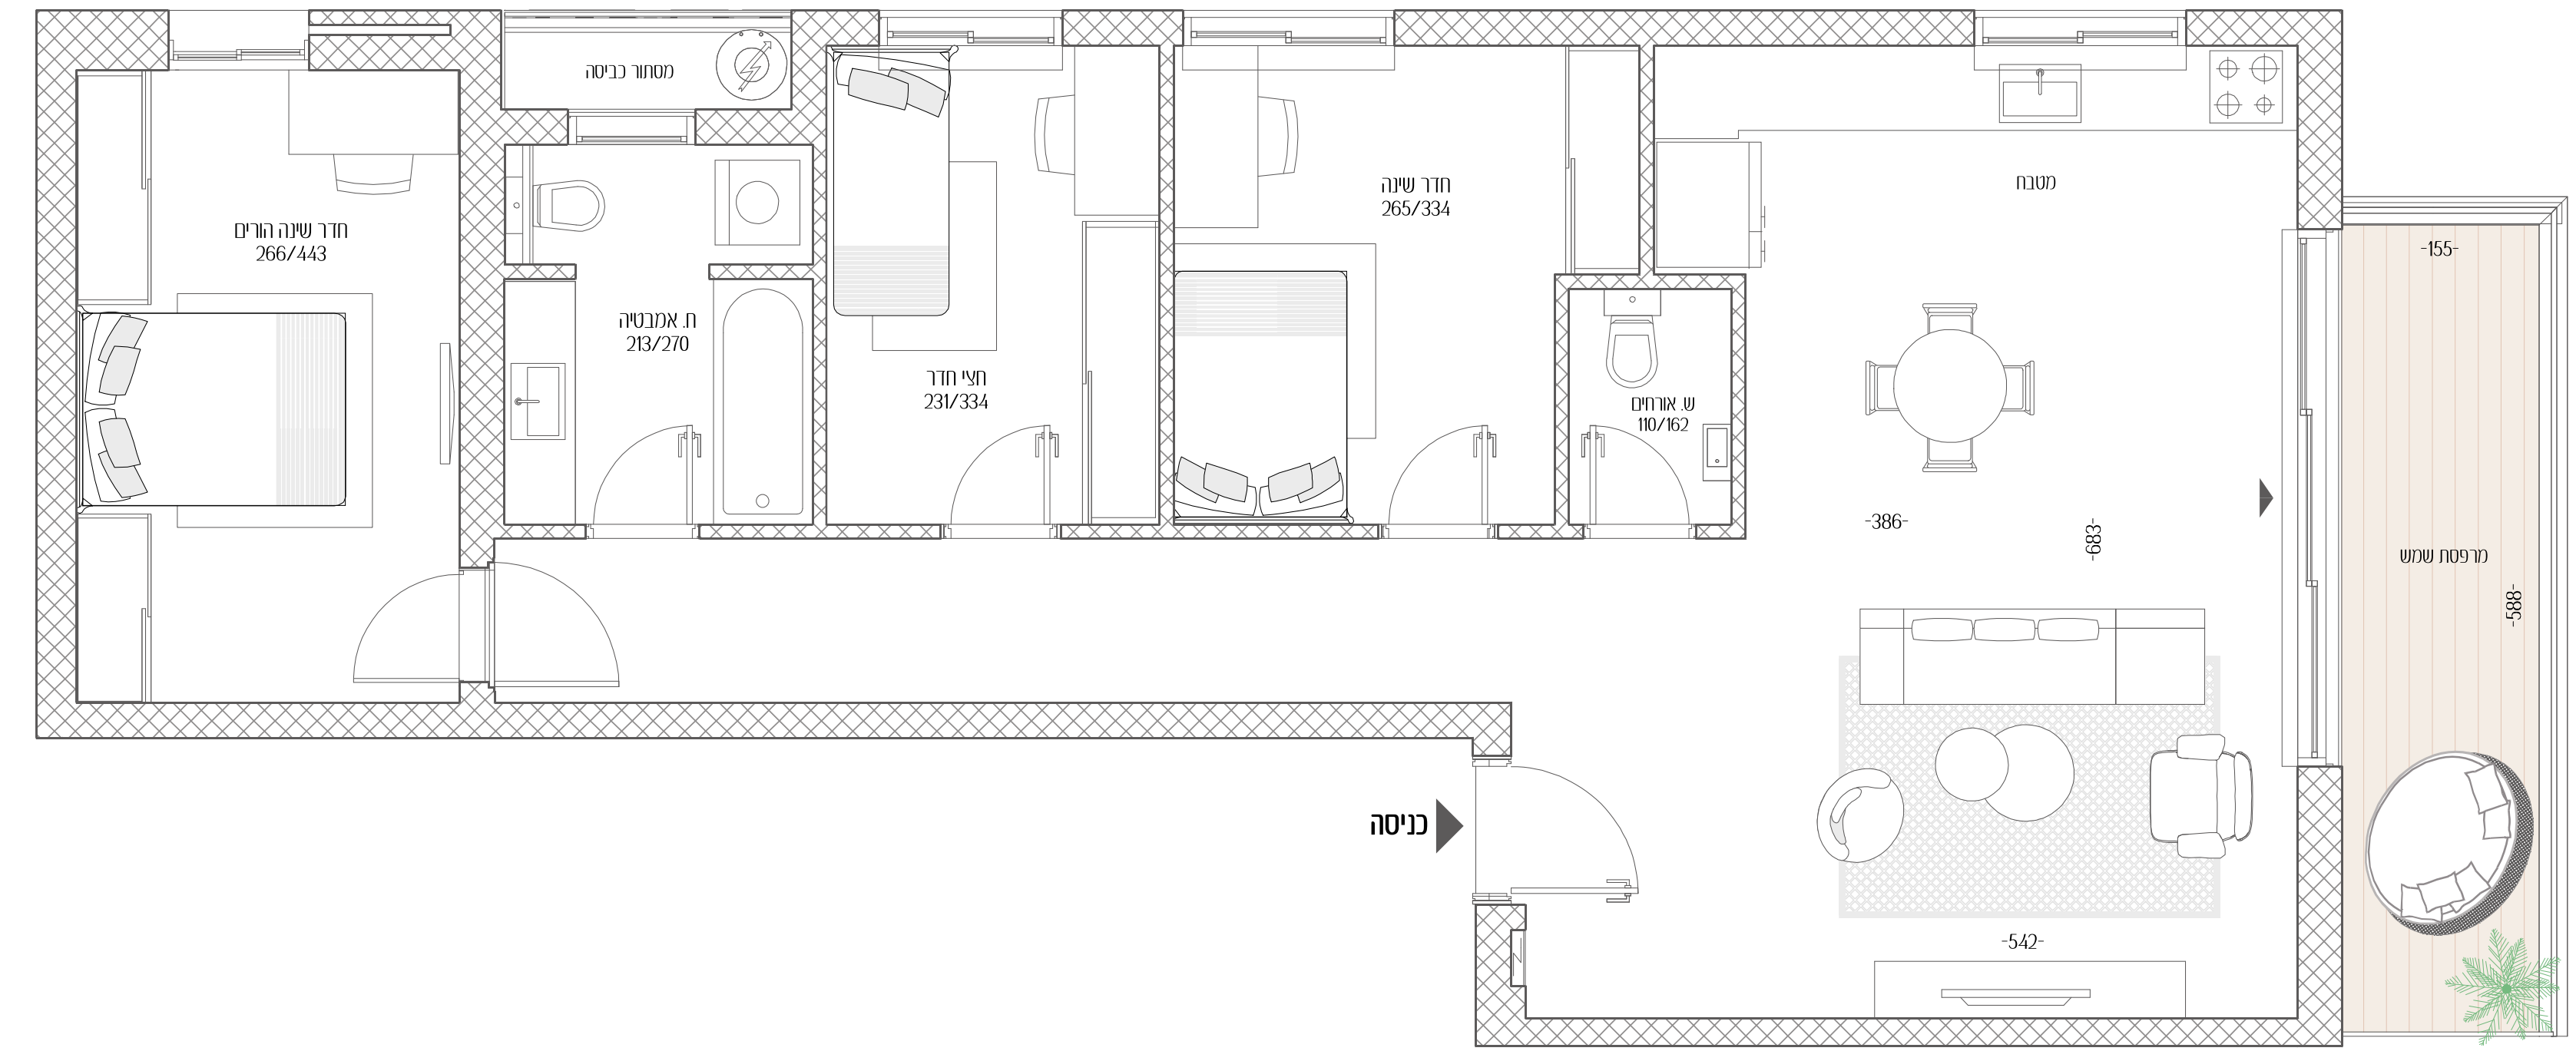

5	דירה מס'
3.5	חדרים
דרום - מערב	כיווני אוויר
1	קומה
94.53 מ"ר	שטח דירה
9.6 מ"ר	שטח מרפסת

כל התוכניות, הפרטים וההדמיות הם להמחשה בלבד ואינם מהווים כל התחייבות מצד החברה.

