
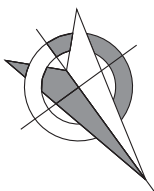


הלסינקי 11

כשמיקום מדהים פוגש
אדריכלות במיטבה

- 7 דירה מס'
- 3 חדרים
- כיווני אוויר **צפון - מזרח**
- 1 קומה
- שטח דירה **83.43 מ"ר**
- שטח מרפסת **10.10 מ"ר**

כל התוכניות, הפרטים וההדמיות הם להמחשה בלבד ואינם מהווים כל התחייבות מצד החברה.

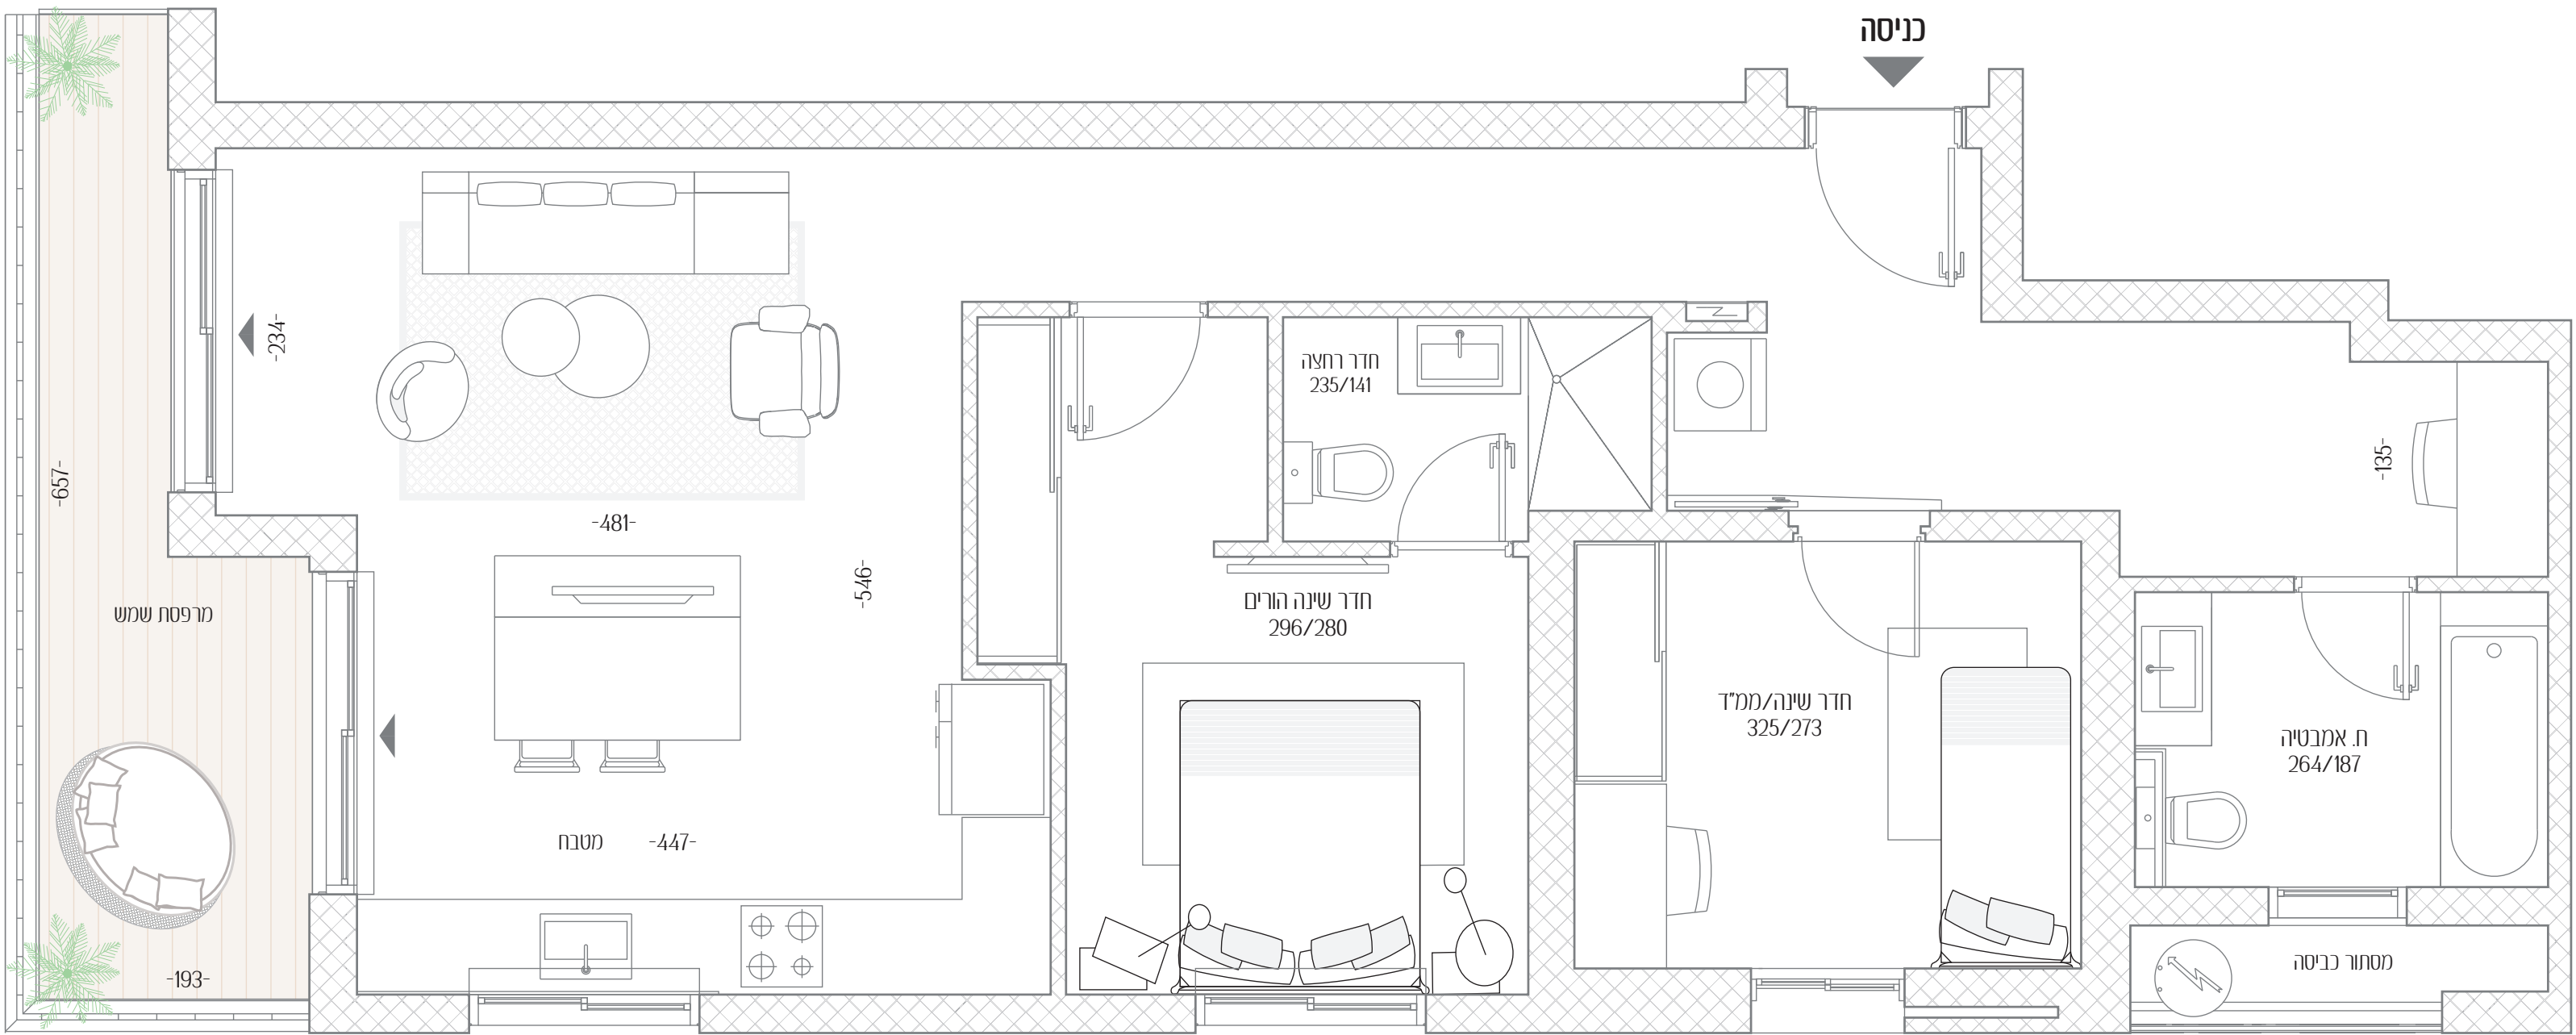

צפון

הלסינקי



אנשי העיר

מקבוצת רוטשטיין

