



# פנטק 45-47

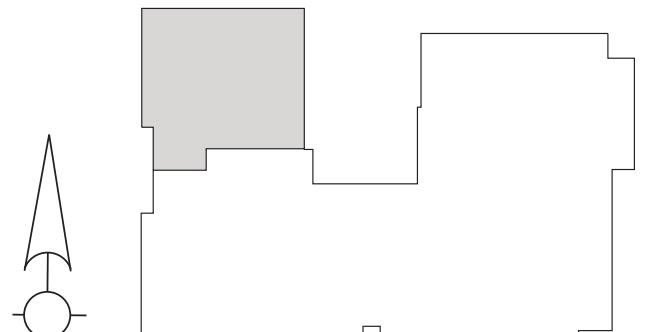

רחוב גתeken

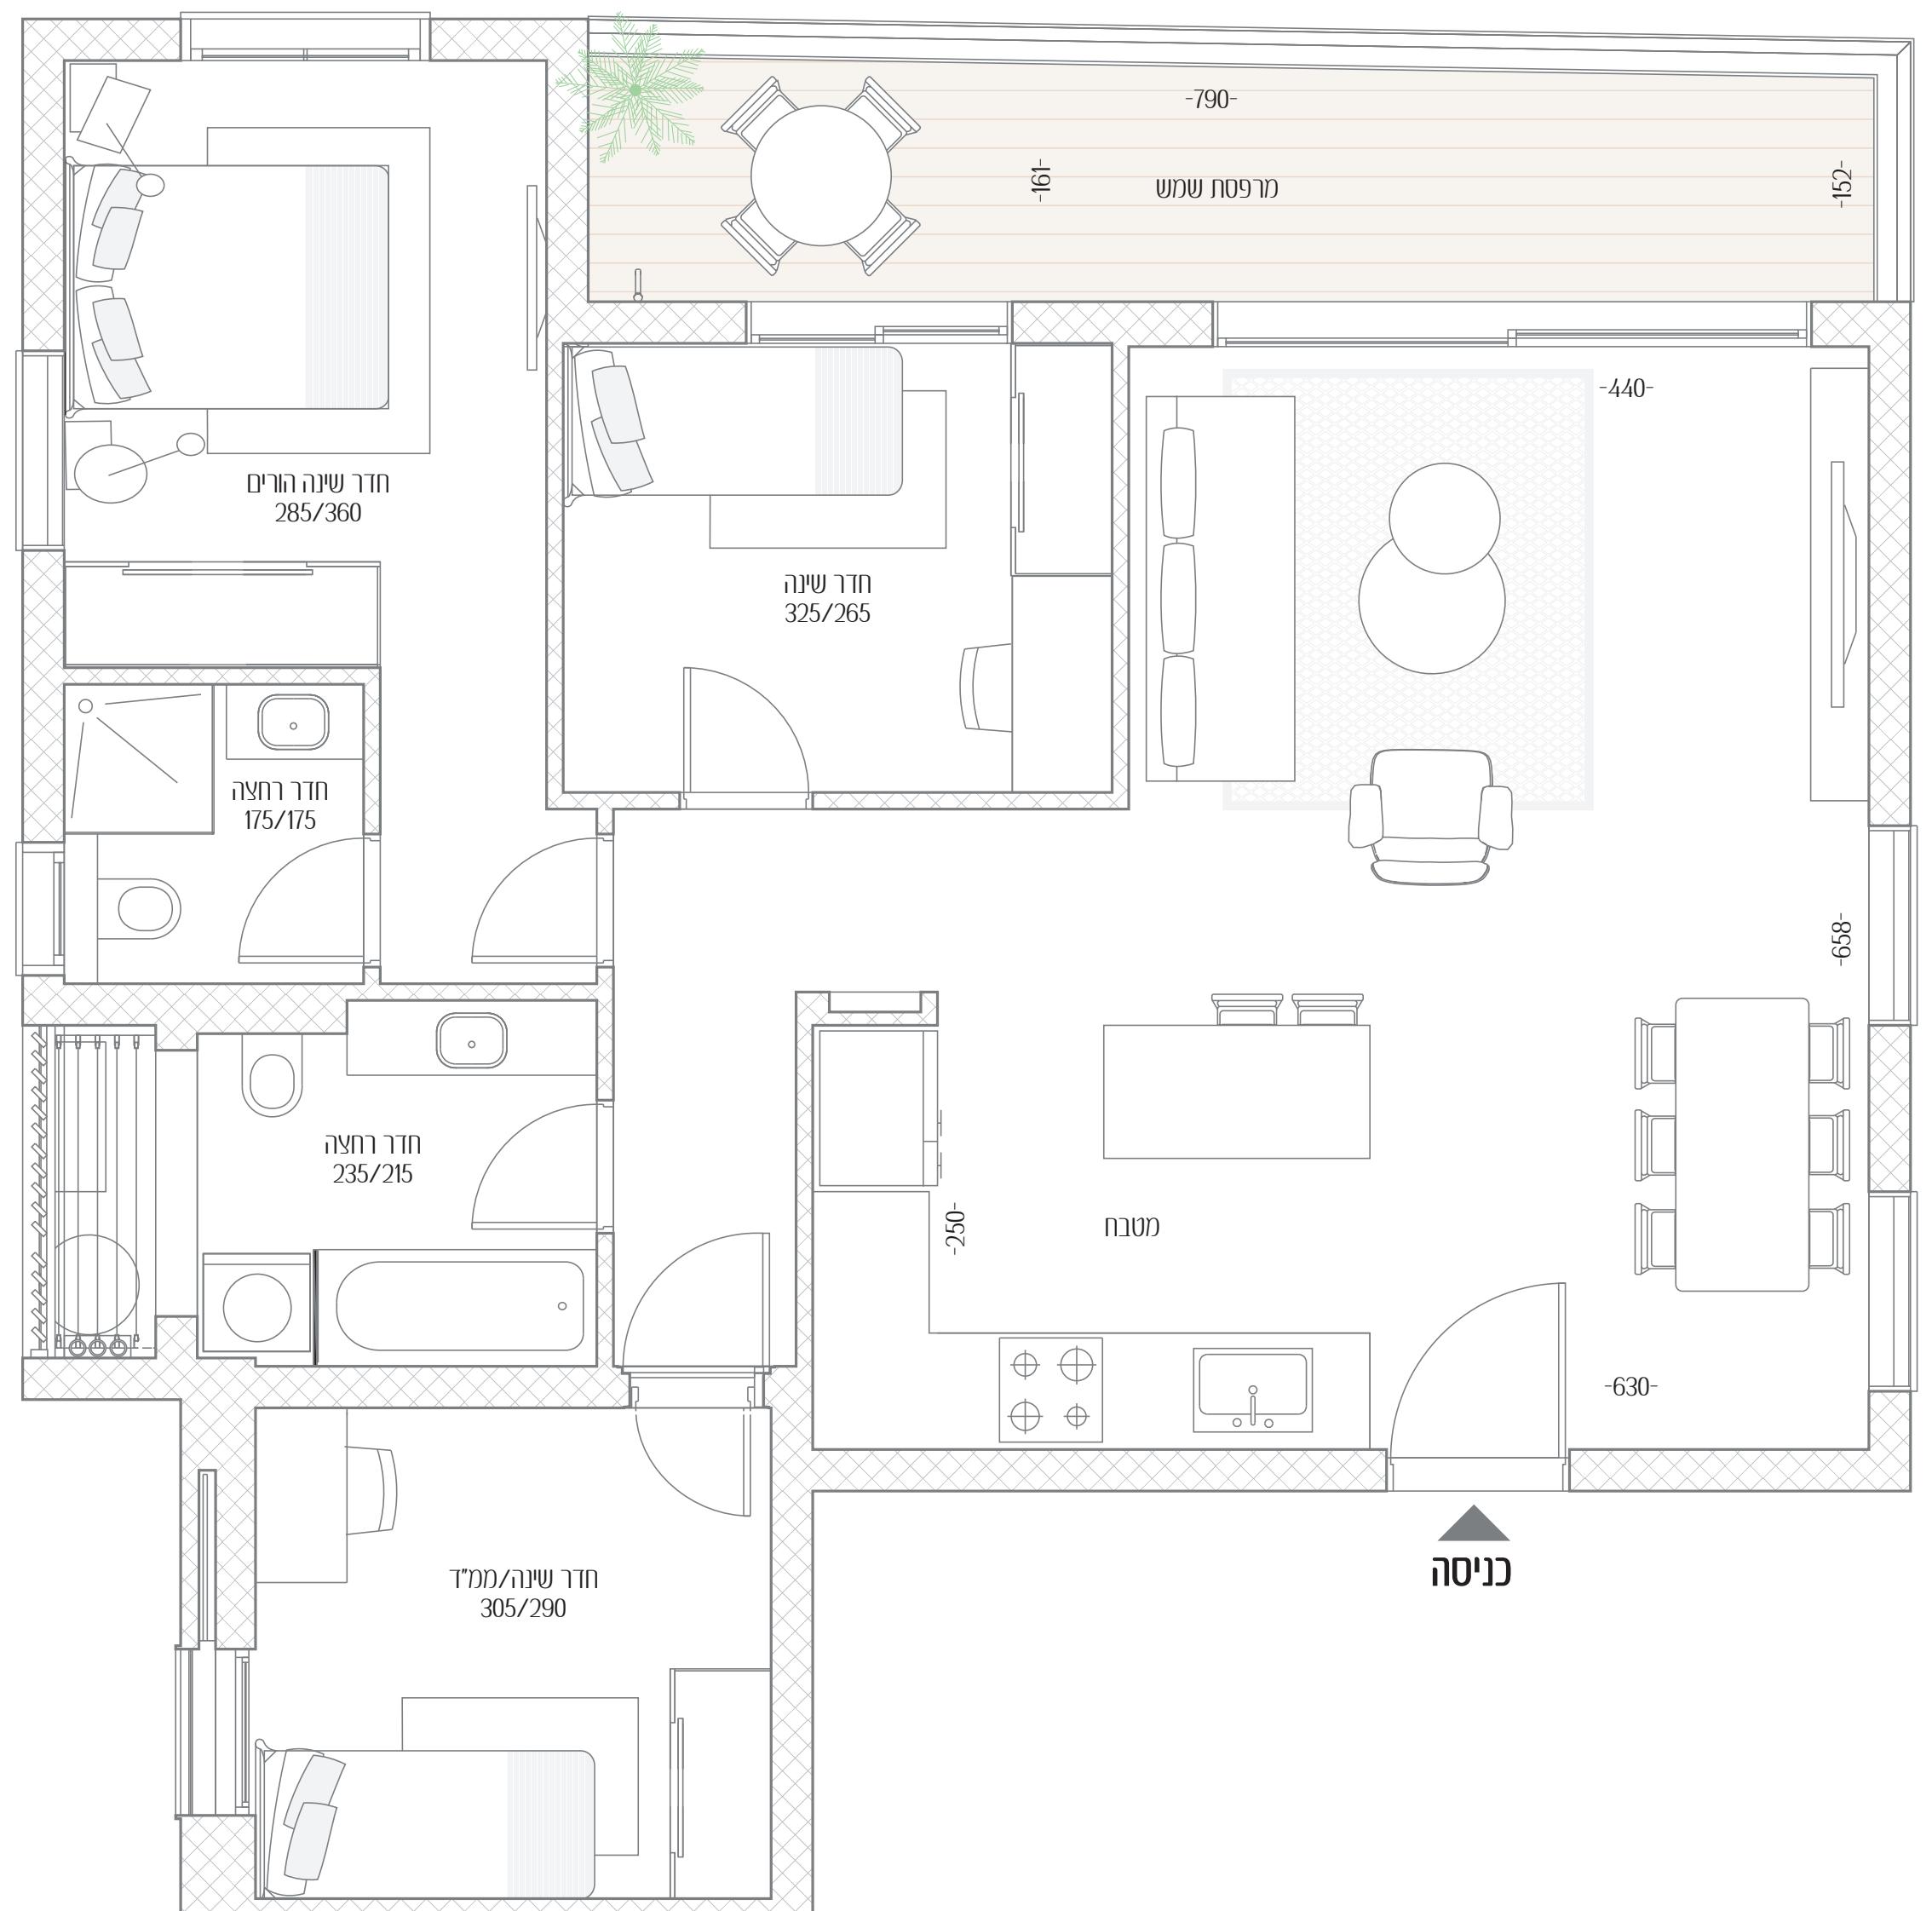

**אנשי העיר**  
מגבזת רוטשטיין

כל התוכניות, הפרטים וההדמויות הם להמחשה  
 בלבד ואין מהם כל התחייבות מצד החברה.

דירה מס' 2  
חדרים 4  
קומה 1  
שטח דירה 94 מ"ר  
שטח מרפסת 13 מ"ר