

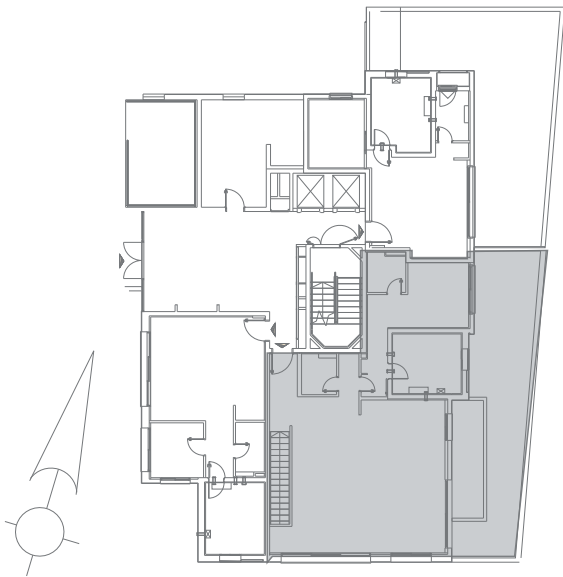


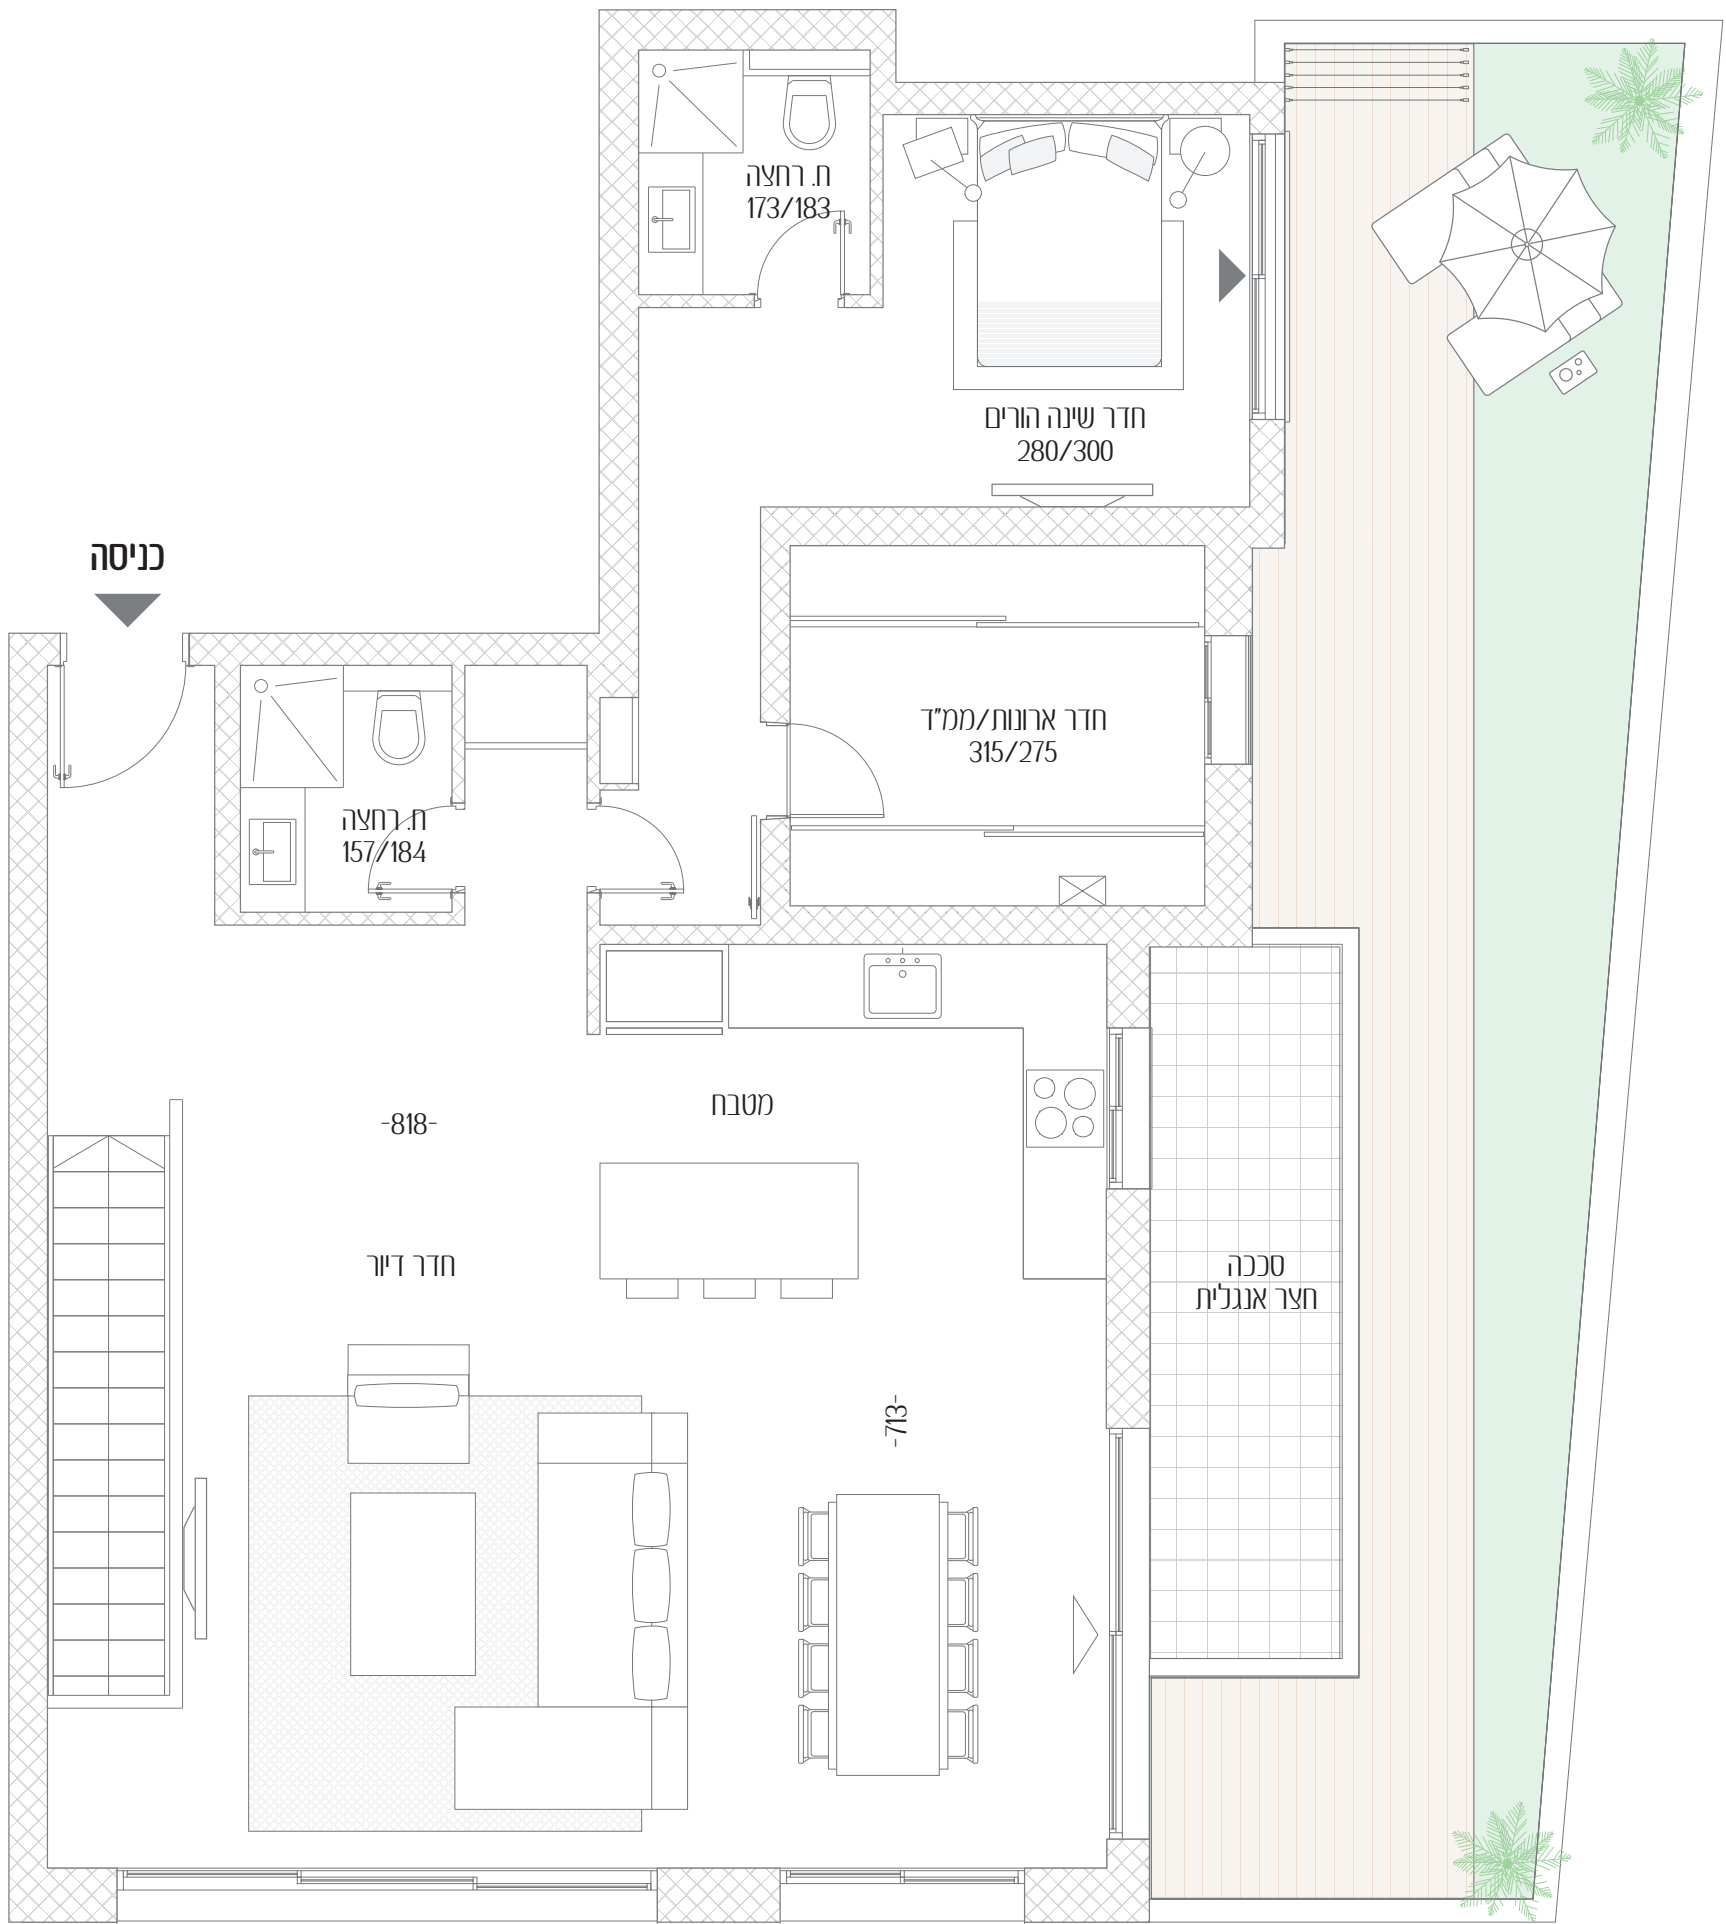

רמז 22

דירה מס'	2 (דירת גן)
חדרים	5
קומה	קומת קרקע
שטח דירה	181 מ"ר
שטח חצר	49 מ"ר

כל התוכניות, הפרטים וההדמיות הם להמחשה בלבד ואינם מהווים כל התחייבות מצד החברה.

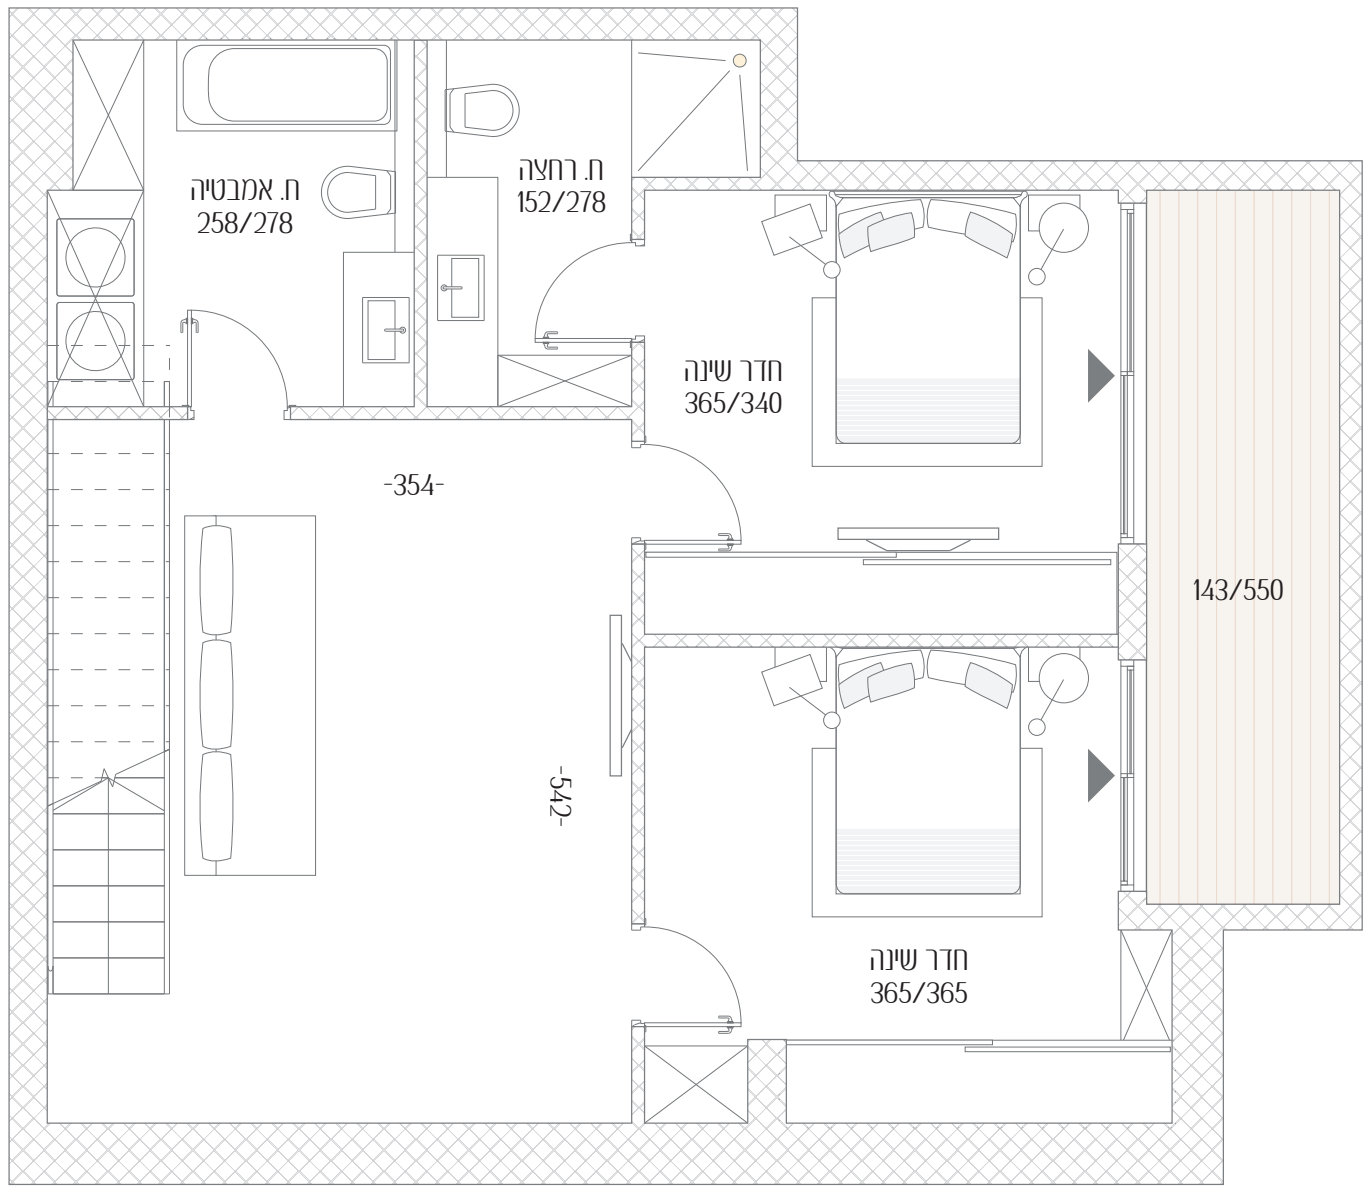

רמז 22