
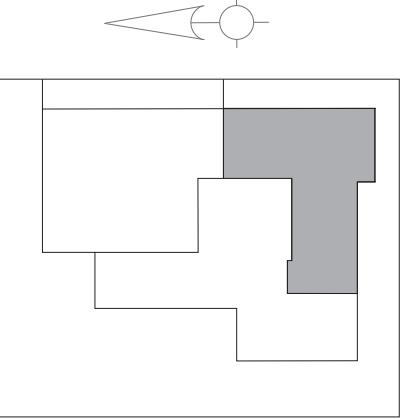


הlessonki 26

2	דירה מס'
2	חדרים
קרקע	קומה
מ"ר 62	שטח דירה
מ"ר 48	שטח חצר

כל התוכניות, הਪרטיטים וההדרמויות הם להמחשה בלבד ואין מeoים כל התchiebigot מצד החברה.

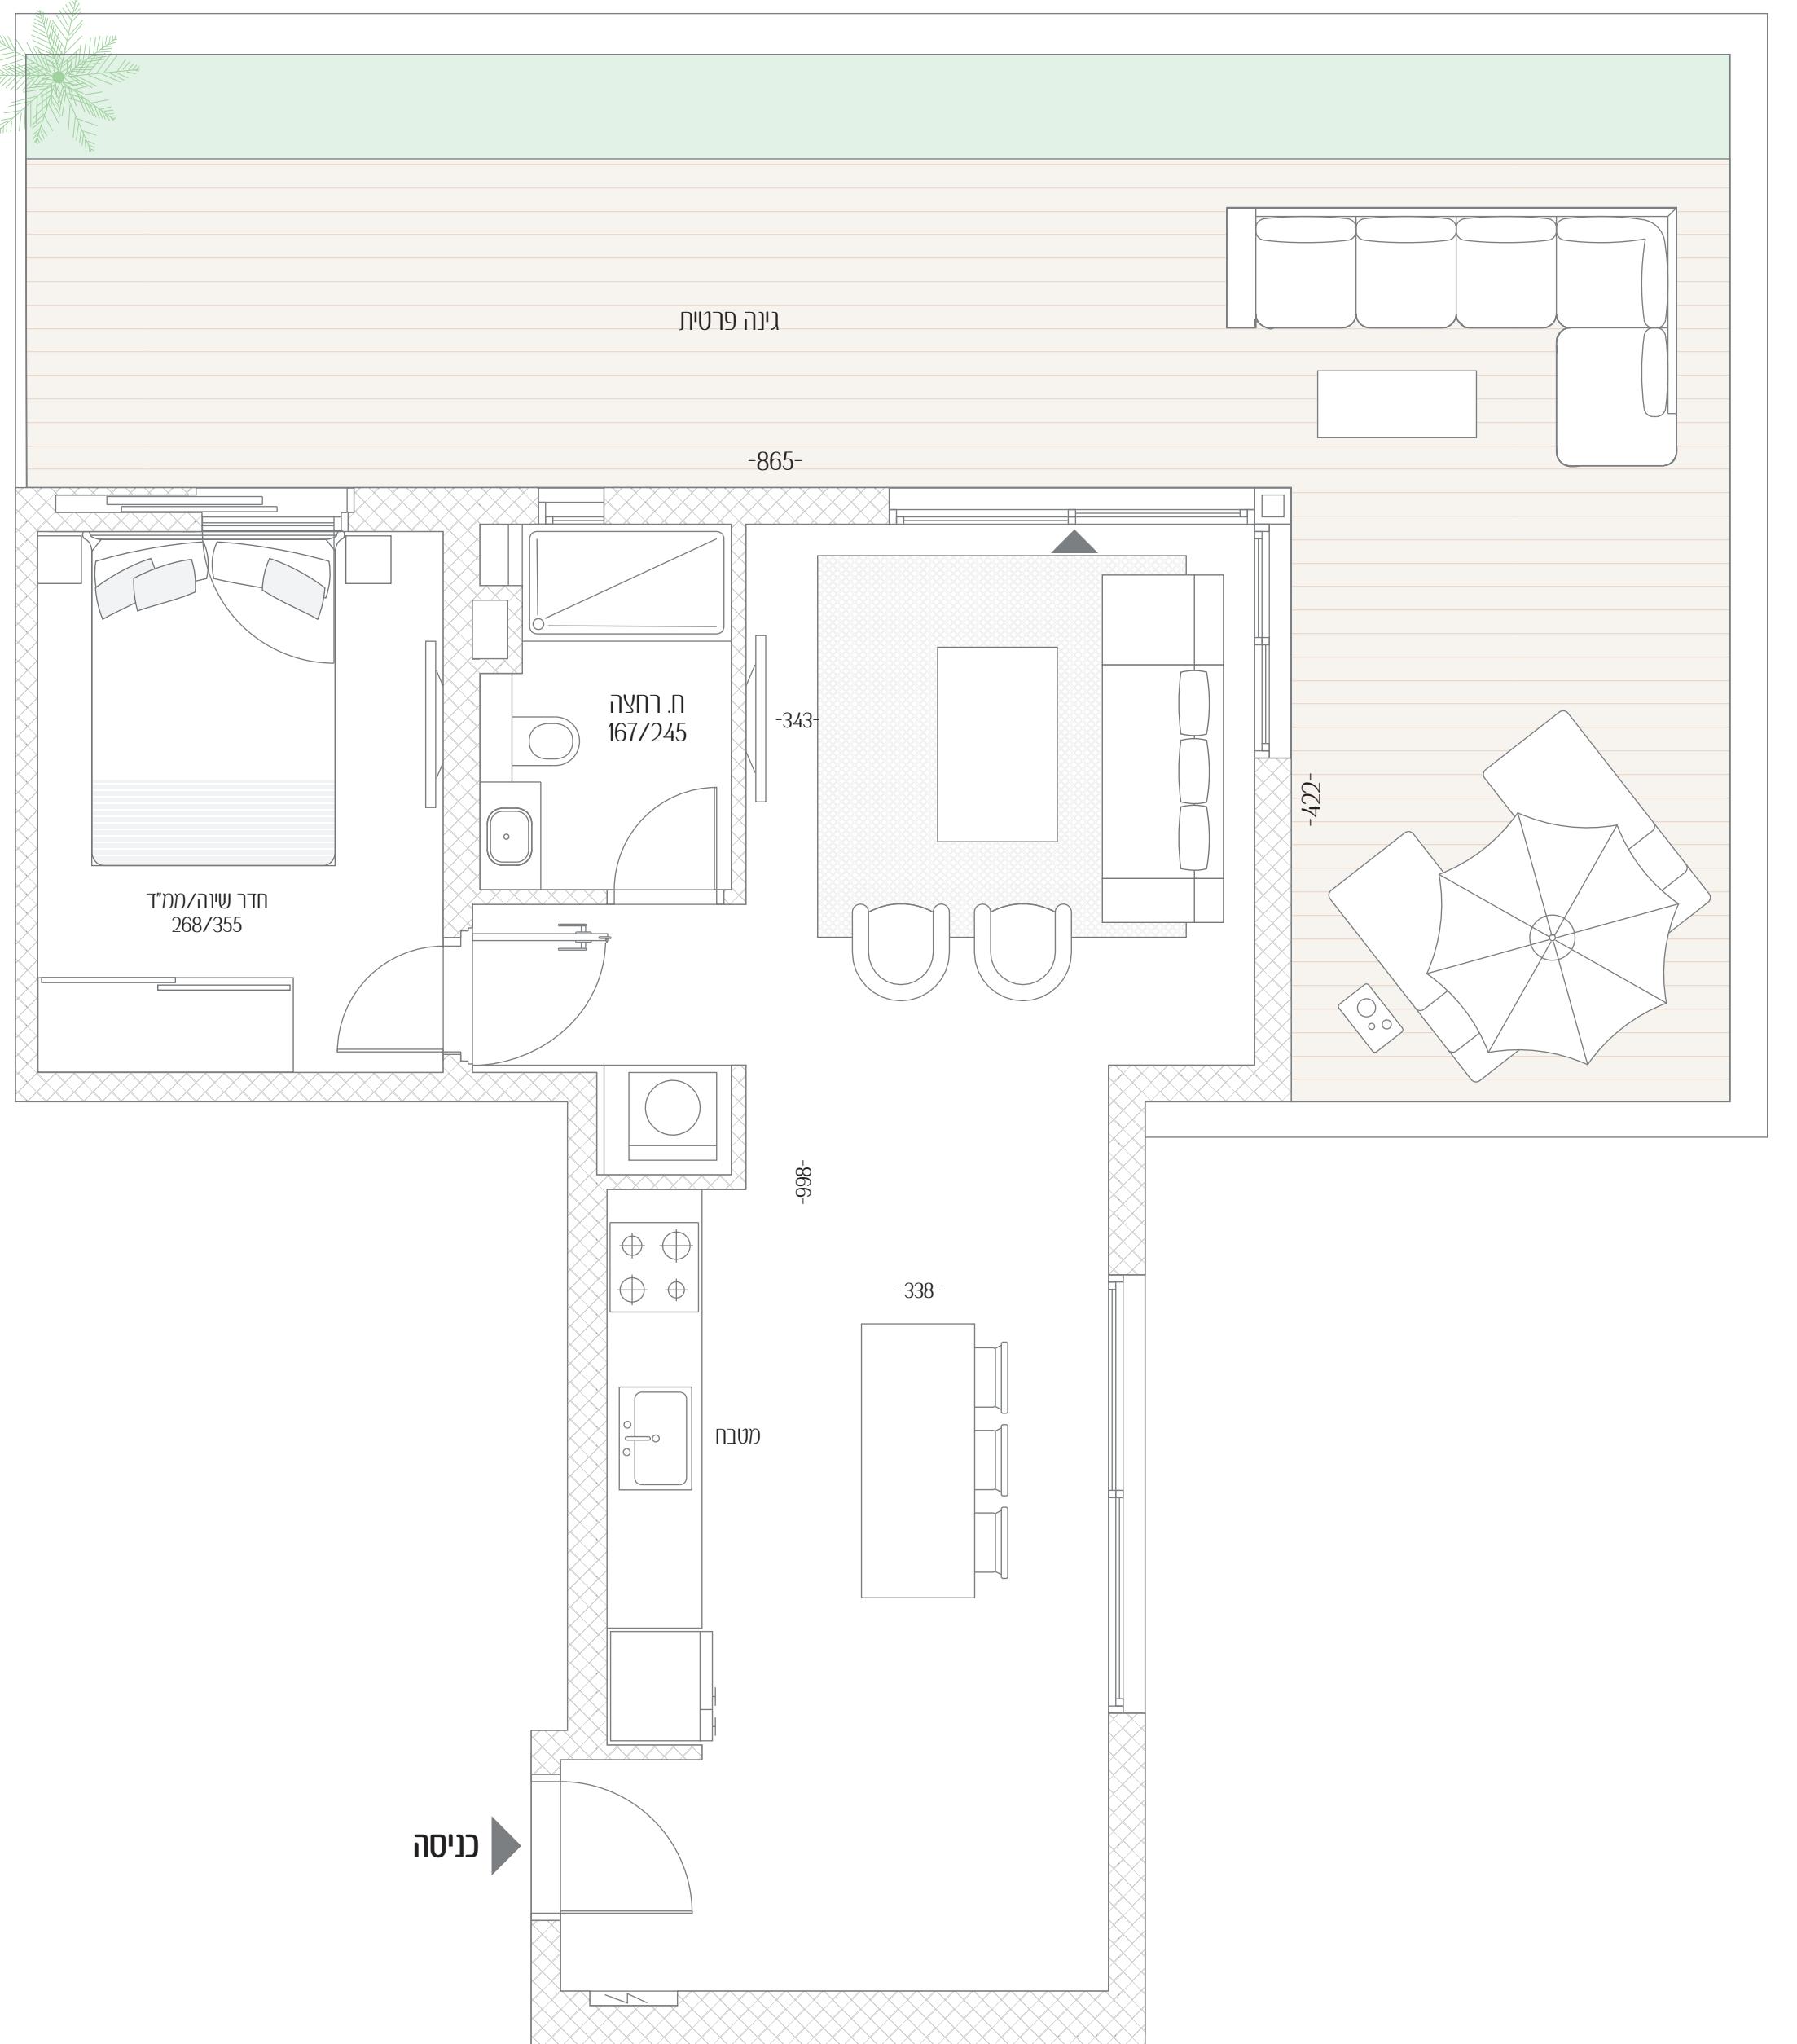

רחוב הלסינקי

הספרון 26