



הლסינקי 26

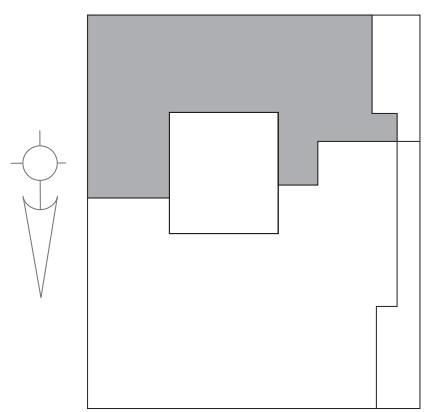

הლסינקי 26

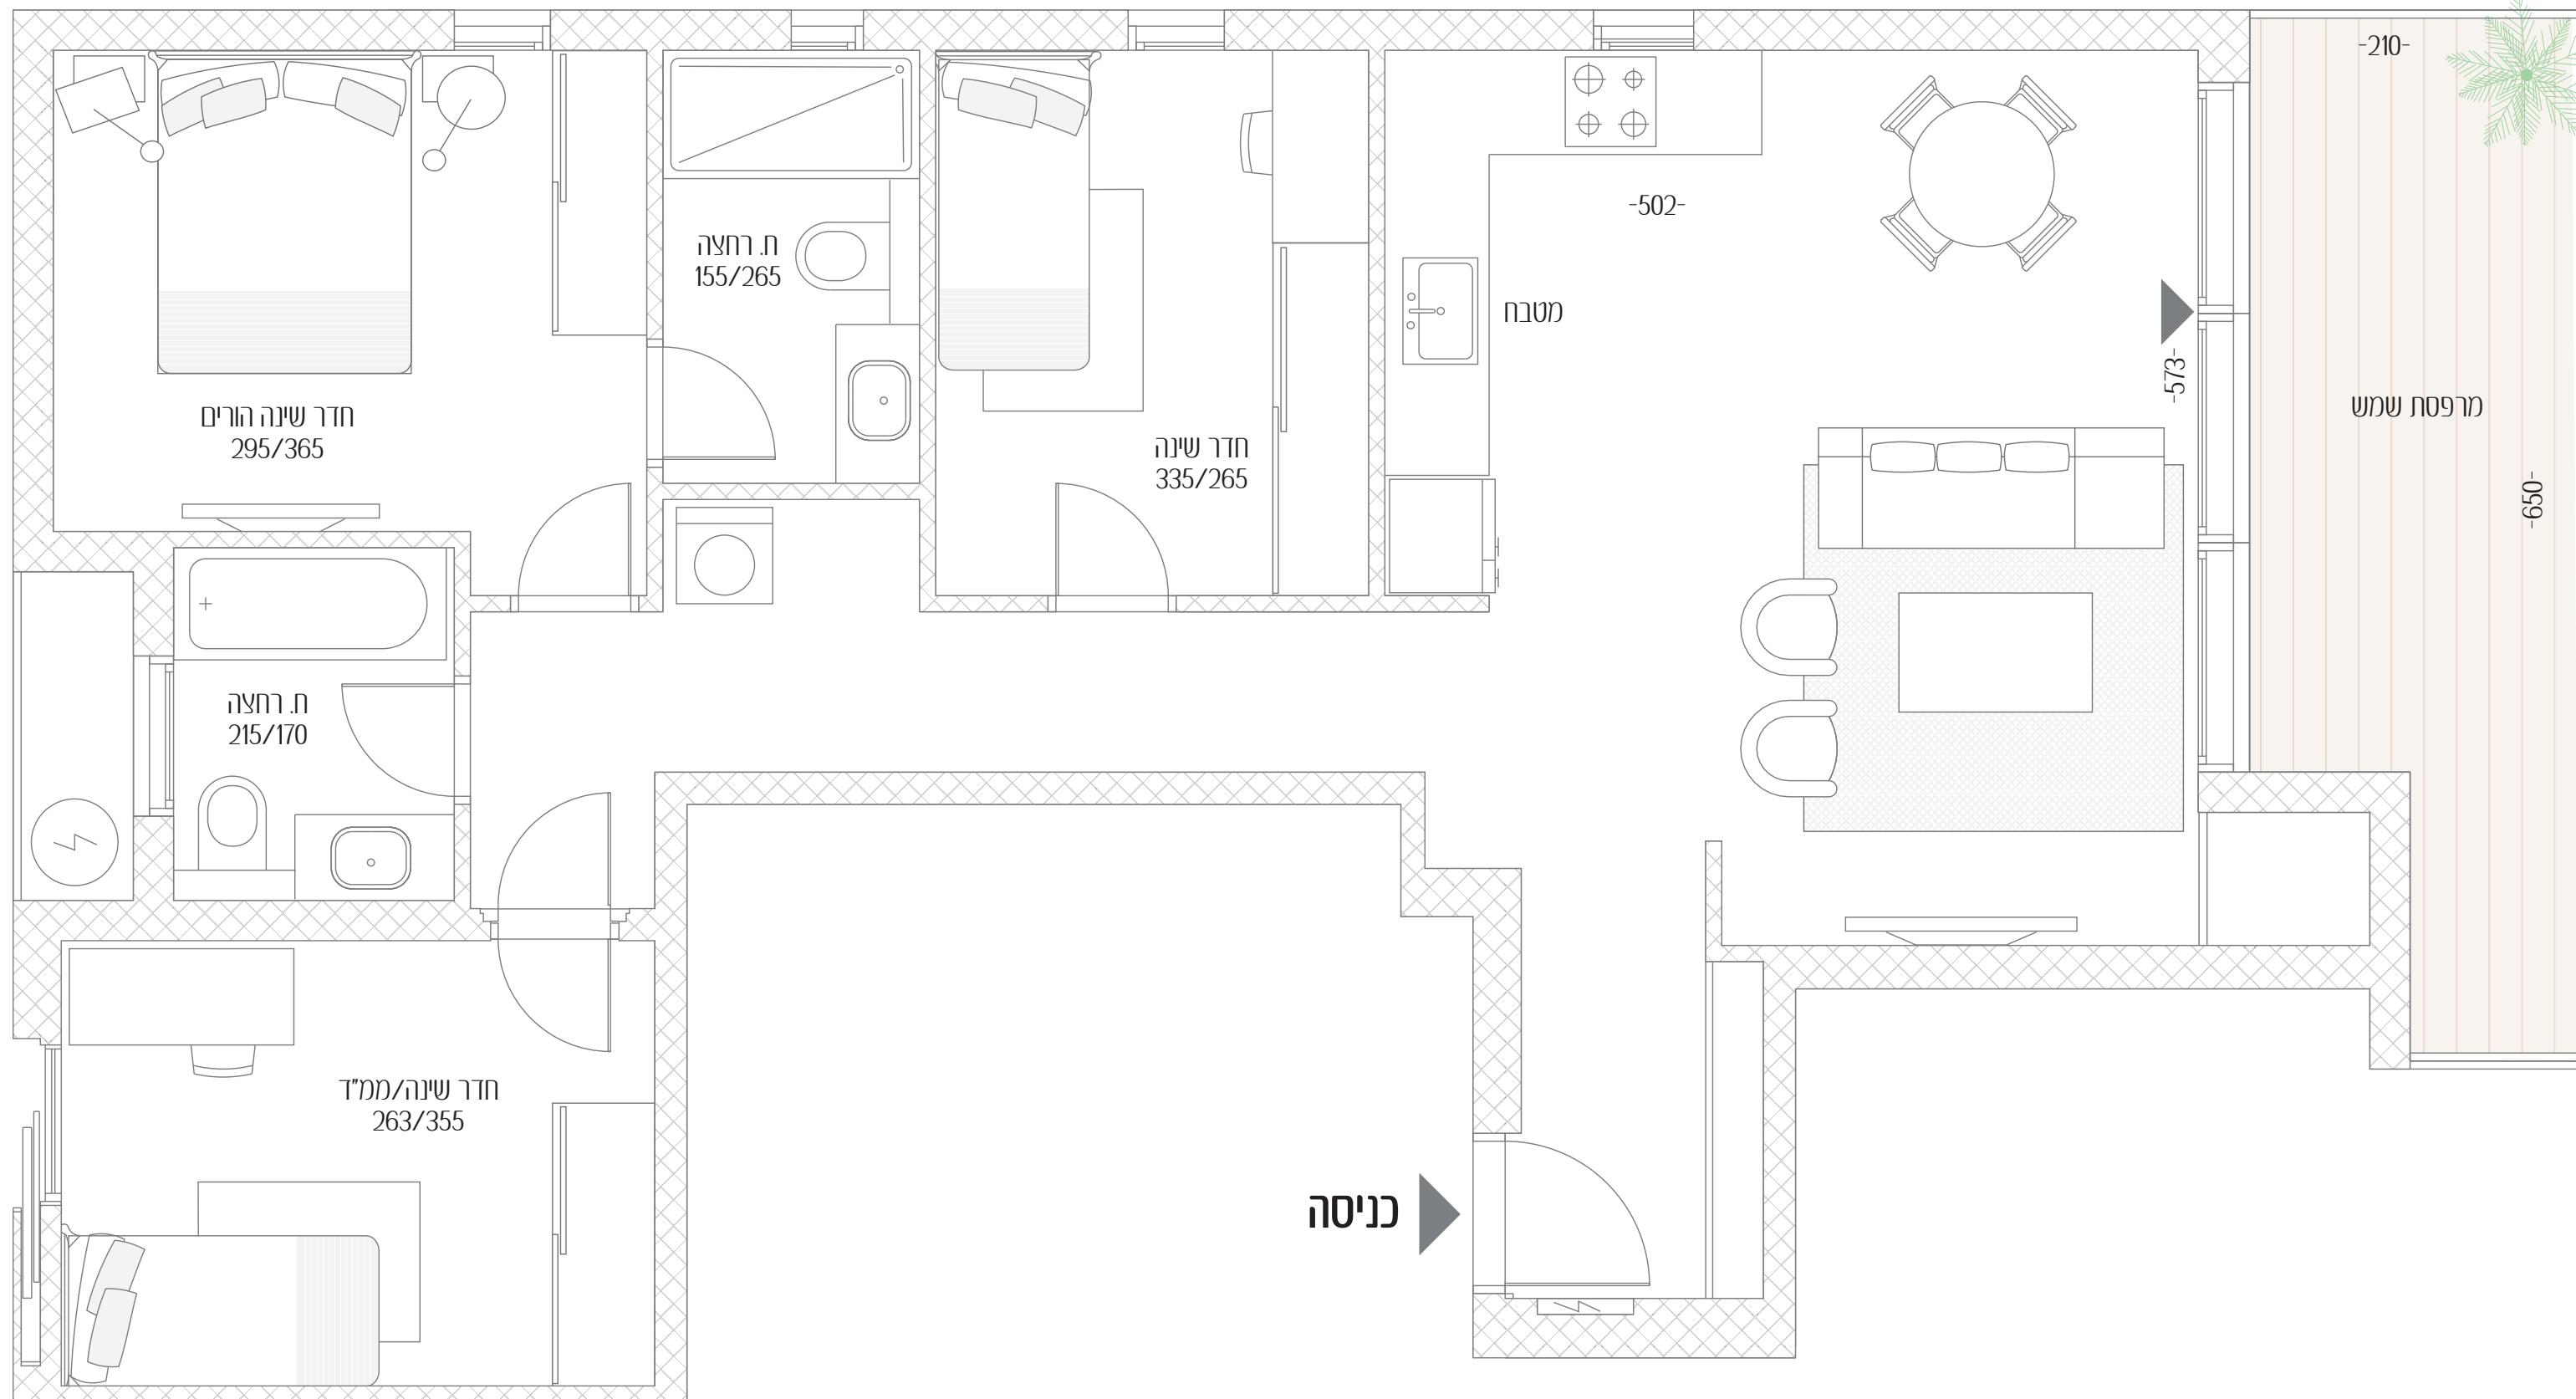

אנשי העיר
מקבוצת רוטשטיין

דירה מס' 3
חדרים 4
קומה 1
שטח דירה 94 מ"ר
שטח מרפסת 11 מ"ר