

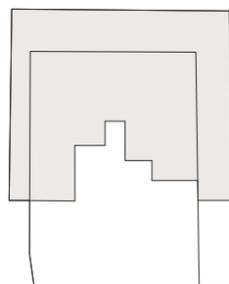


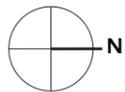

בבלי 35

1	דירה מס'
5	חדרים
צפון - דרום - מערב	כיווני אוויר
קרקע	קומה
149 מ"ר	שטח דירה
170 מ"ר	שטח גן

כל התוכניות, הפרטים וההדמיות הם להמחשה בלבד ואינם מהווים כל התחייבות מצד החברה.

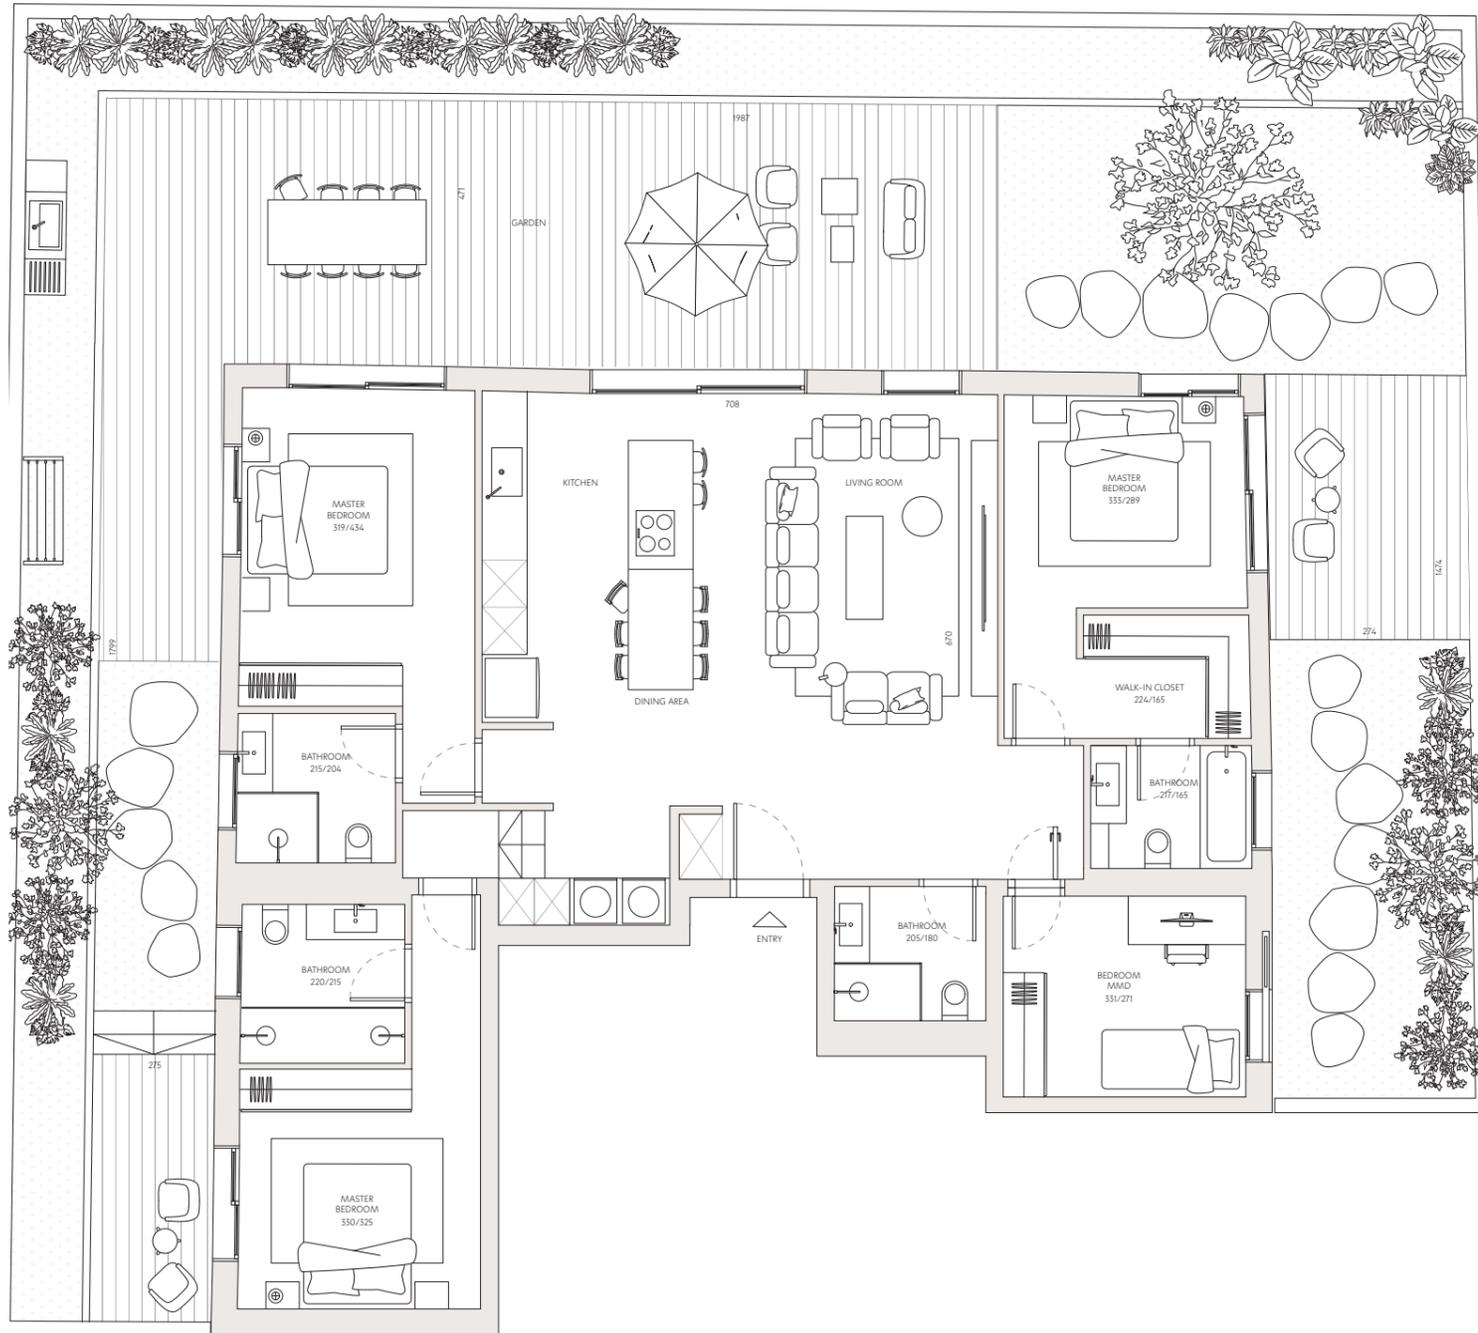

רחוב בבלי