
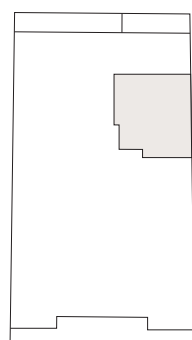


בבלי 35

- דירה מס' 18
- חדרים 2
- כיווני אוויר צפון
- קומה 2
- שטח דירה 39 מ"ר
- שטח מרפסת 1.2 מ"ר

כל התוכניות, הפרטים וההדמיות הם להמחשה בלבד ואינם מהווים כל התחייבות מצד החברה.

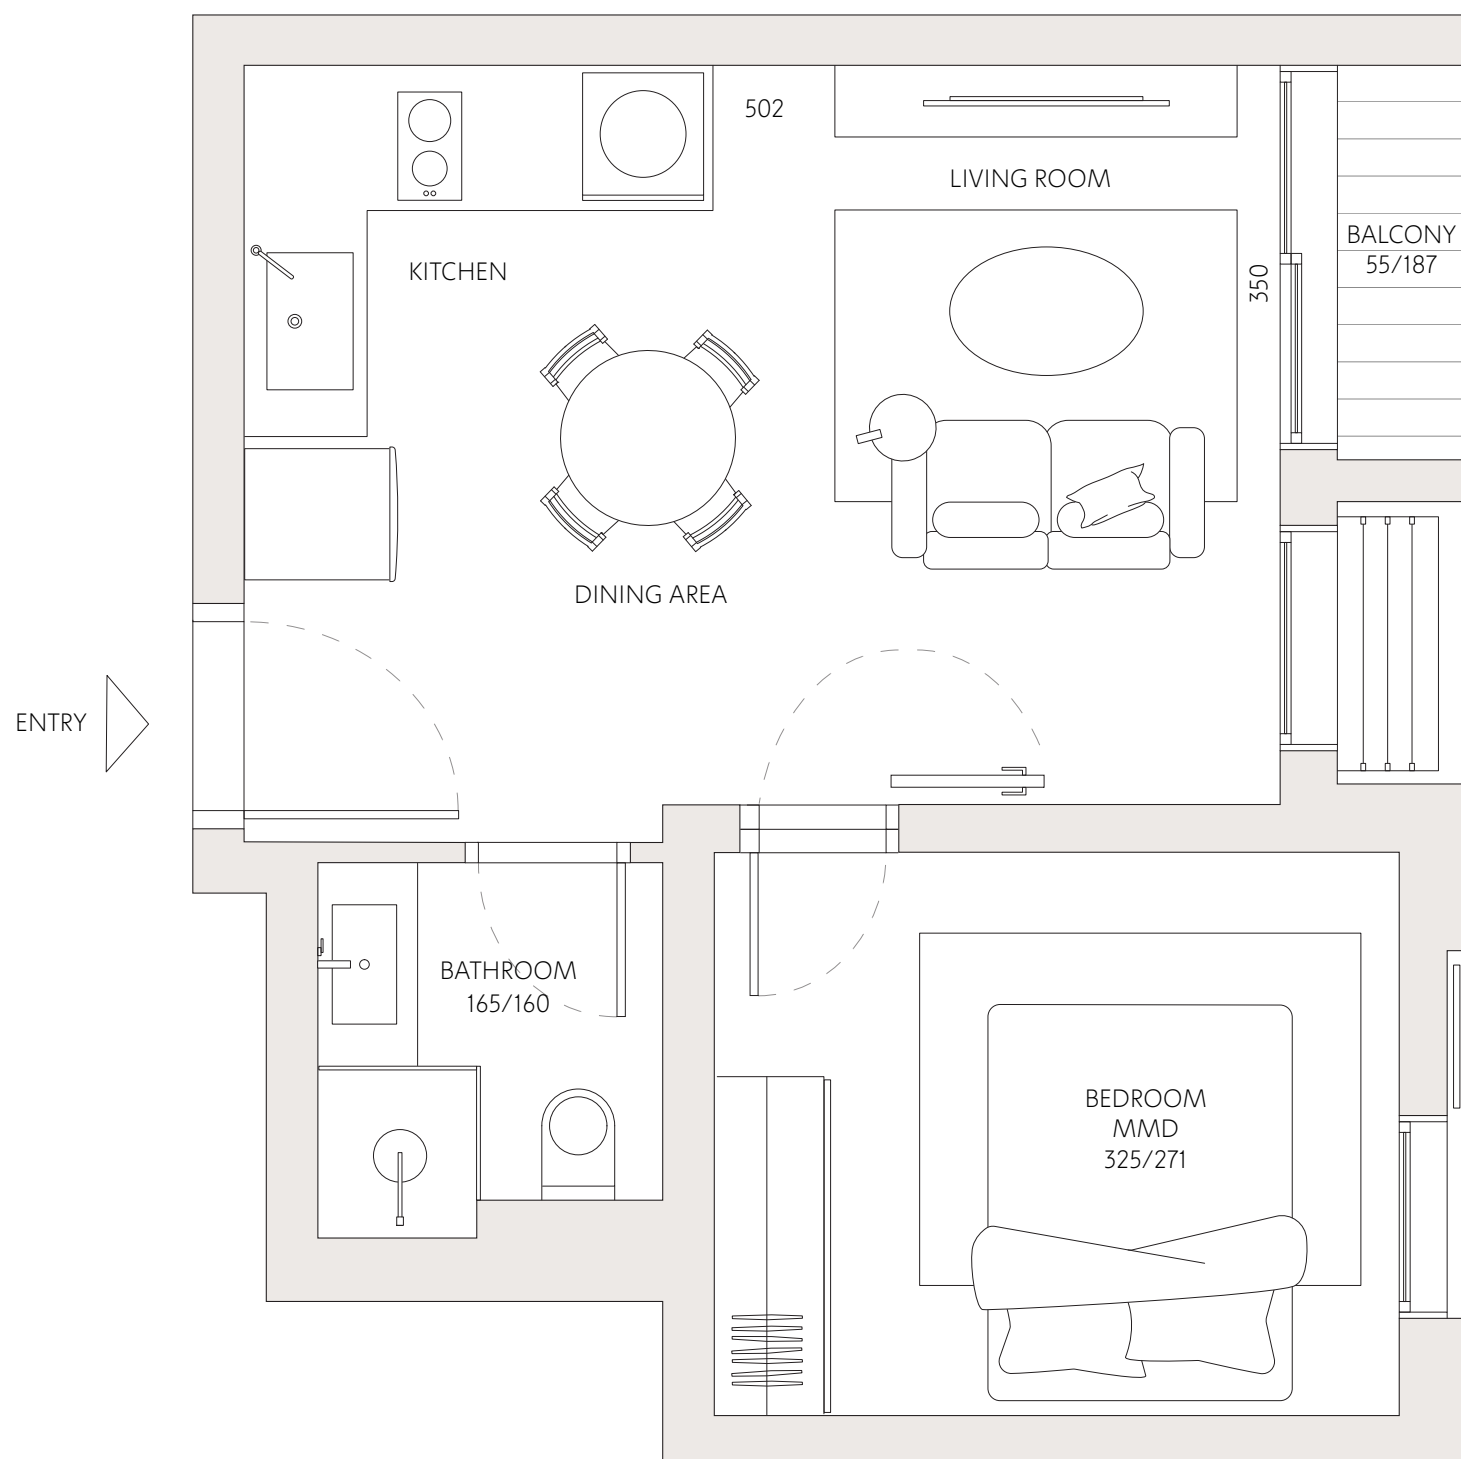

רחוב בבלי