



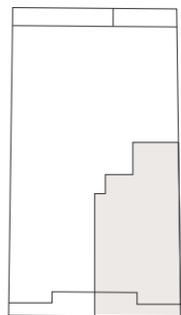

בבלי 35

| | |
|-------------|--------------|
| 3 | דירה מס' |
| 3 | חדרים |
| צפון - מזרח | כיווני אוויר |
| 1 | קומה |
| 89 מ"ר | שטח דירה |
| 12 מ"ר | שטח מרפסת |

כל התוכניות, הפרטים וההדמיות הם להמחשה בלבד ואינם מהווים כל התחייבות מצד החברה.

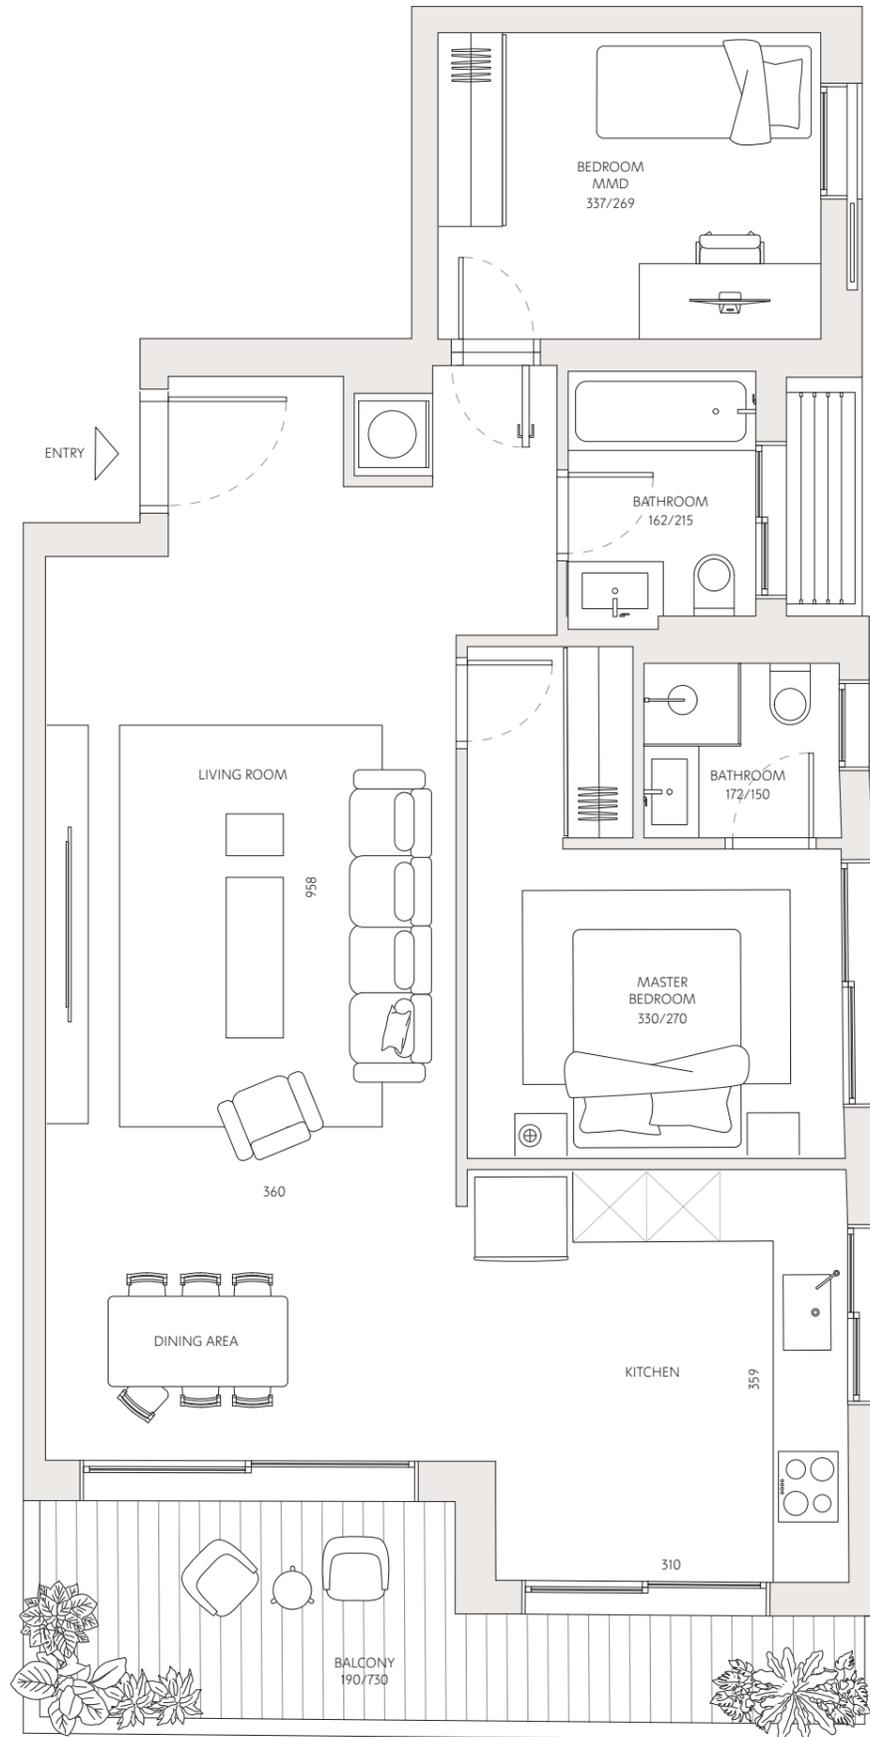

רחוב בבלי

