

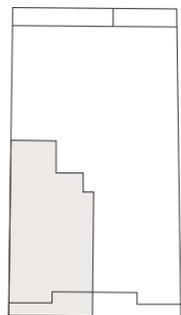


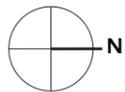

בבלי 35

4	דירה מס'
3	חדרים
דרום - מזרח	כיווני אוויר
1	קומה
88 מ"ר	שטח דירה
12 מ"ר	שטח מרפסת

כל התוכניות, הפרטים וההדמיות הם להמחשה בלבד ואינם מהווים כל התחייבות מצד החברה.

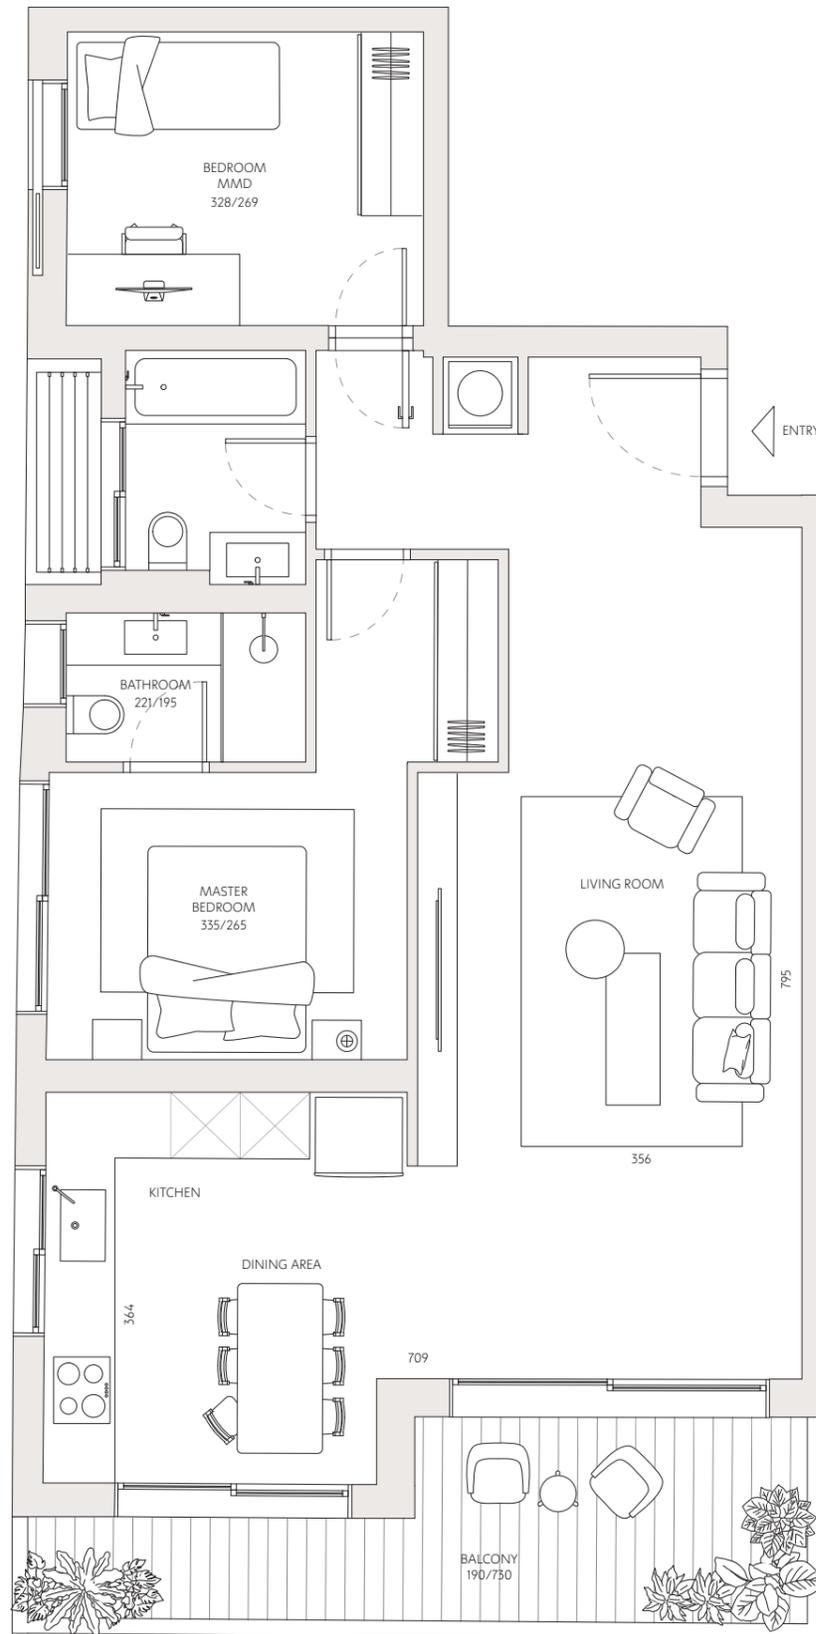

רחוב בבלי