

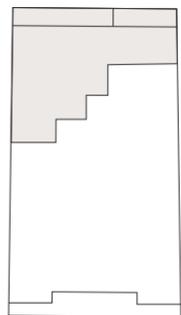


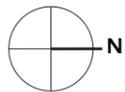

# בבלי 35

5	דירה מס'
3.5	חדרים
<b>דרום - מערב</b>	כיווני אוויר
1	קומה
<b>91 מ"ר</b>	שטח דירה
<b>23 מ"ר</b>	שטח מרפסת

כל התוכניות, הפרטים וההדמיות הם להמחשה בלבד ואינם מהווים כל התחייבות מצד החברה.

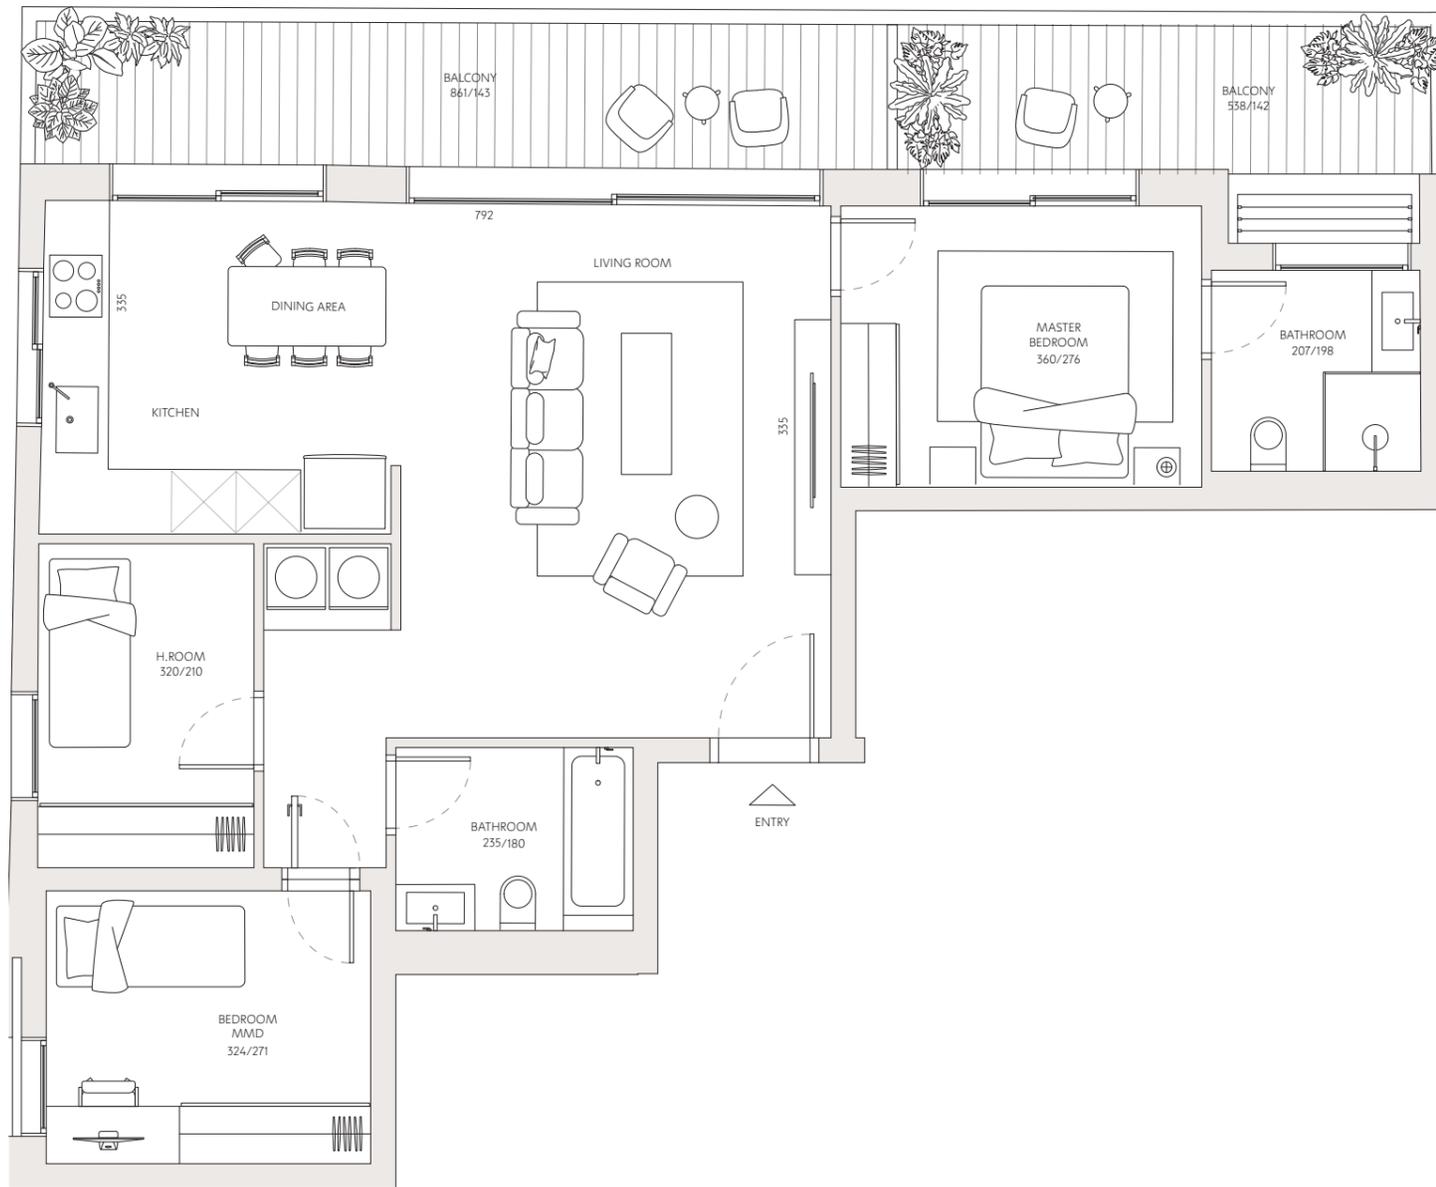

רחוב בבלי