

בבלי 35

דירה מס' 6

2 חדרים




כיווני אוויר צפון

2 קומה

שטח דירה 39 מ"ר

שטח מרפסת 1.2 מ"ר

כל התוכניות, הפרטים וההדמיות הם להמחשה בלבד ואינם מהווים כל התחייבות מצד החברה.

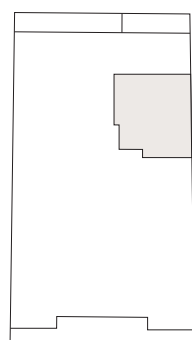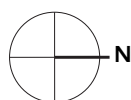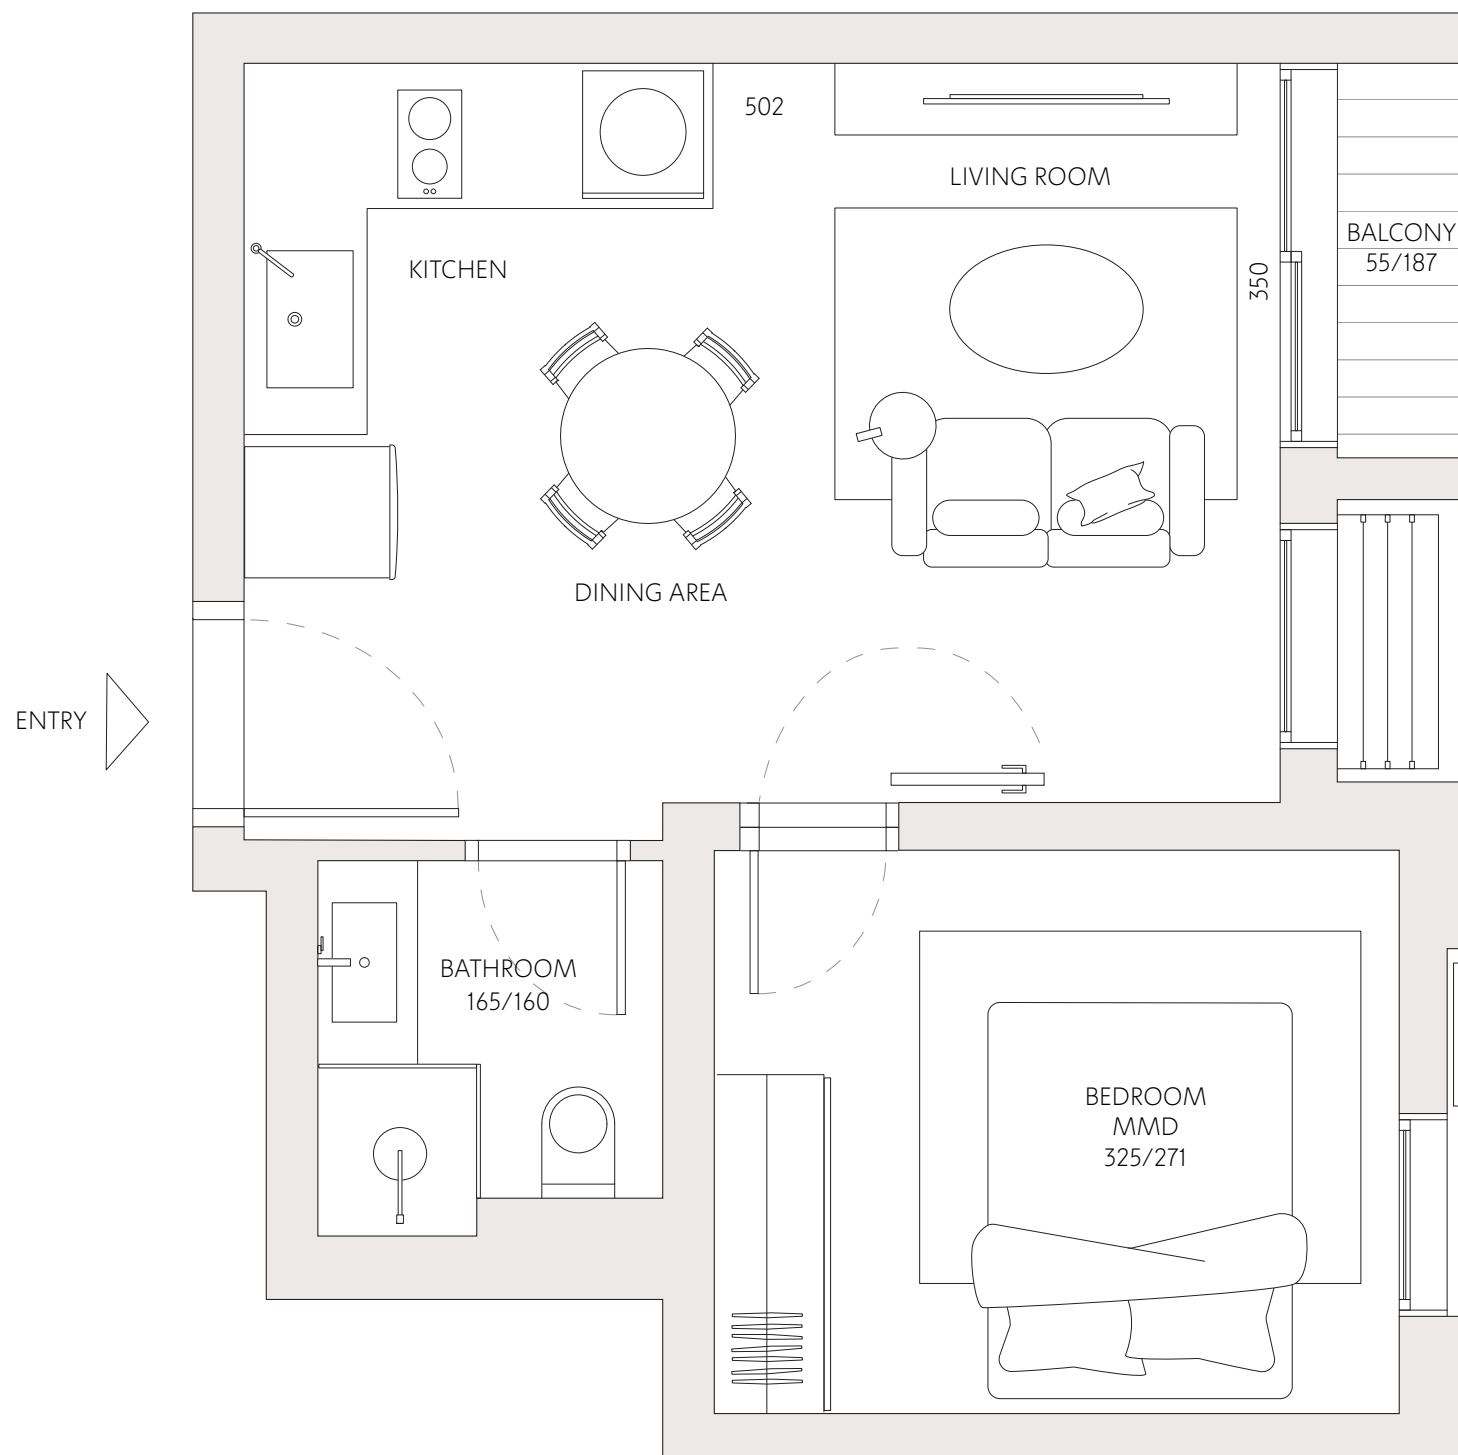

רחוב בבלי