



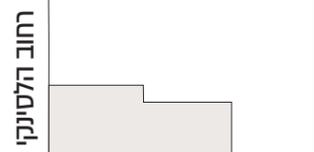

הלסינקי 11

23	דירה מס'
3	חדרים
צפון - מזרח	כיווני אוויר
6	קומה
83.3 מ"ר	שטח דירה
18 מ"ר	שטח מרפסת

כל התוכניות, הפרטים וההדמיות הם להמחשה בלבד ואינם מהווים כל התחייבות מצד החברה.

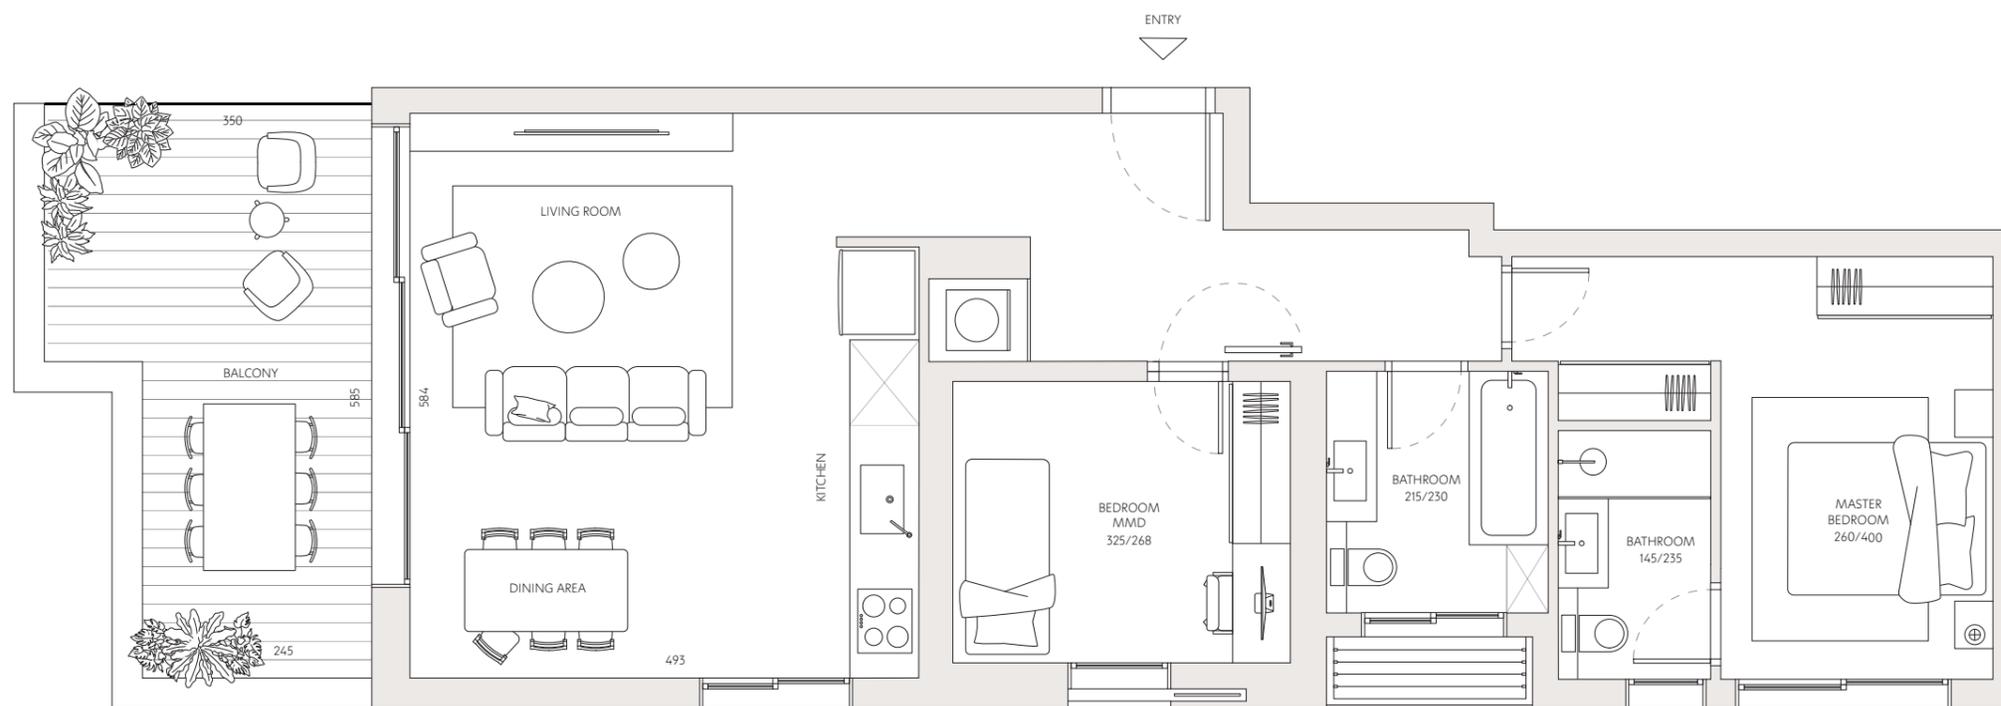

רחוב הלסינקי