



הלסינקי 11

5 דירה מס'

3 חדרים


כיווני אוויר דרום - מערב

1 קומה

שטח דירה 94.5 מ"ר

שטח מרפסת 9.6 מ"ר

כל התוכניות, הפרטים וההדמיות הם להמחשה בלבד ואינם מהווים כל התחייבות מצד החברה.

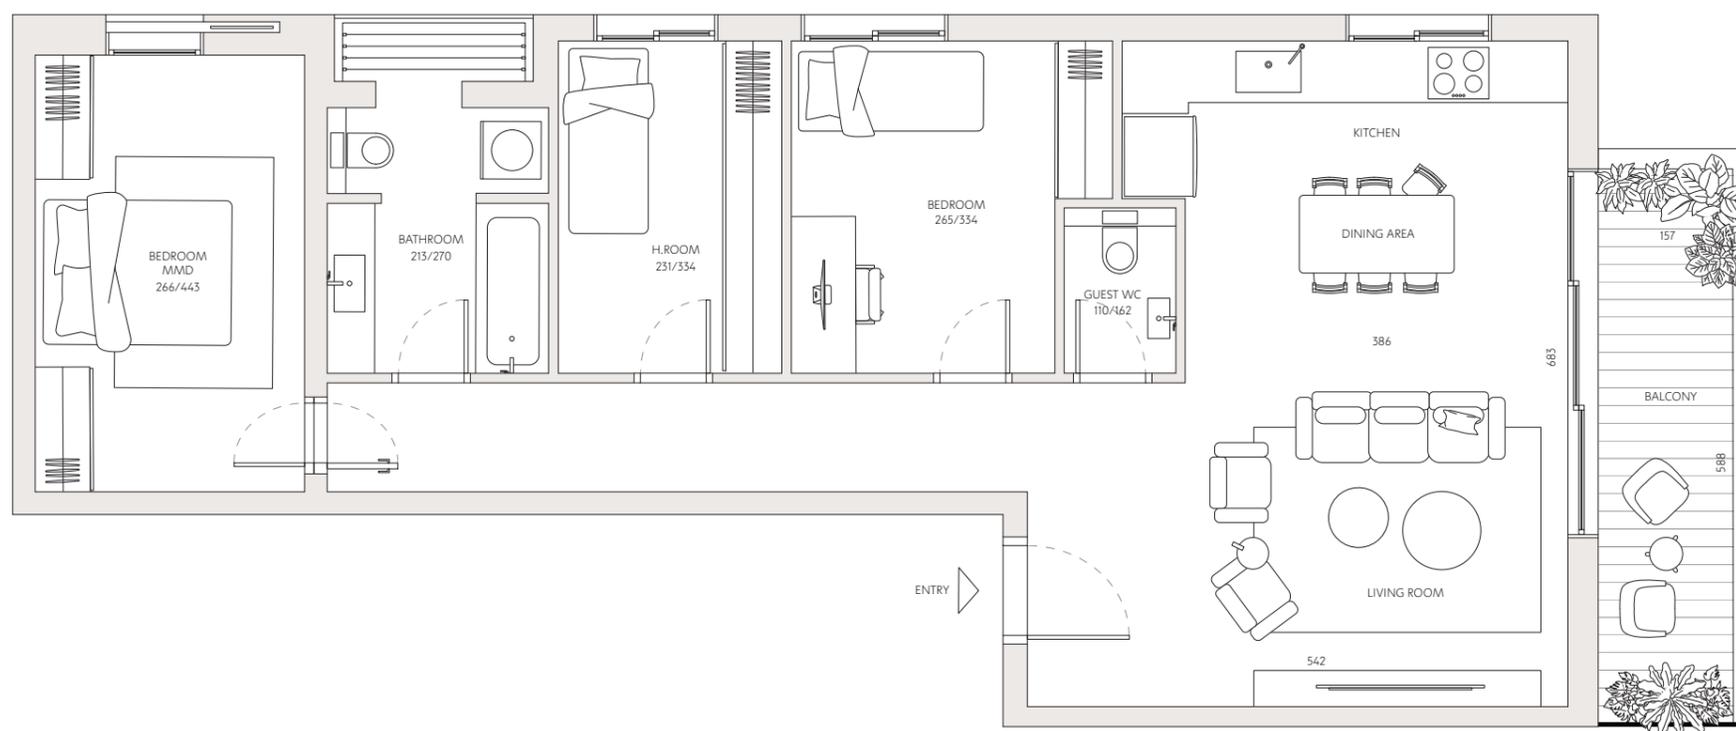

רחוב הלסינקי

