



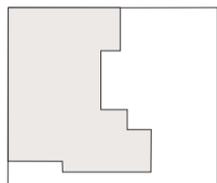

# הלסינקי 26

14	דירה מס'
5	חדרים
צפון - מזרח - מערב	כיווני אוויר
6	קומה
שטח 136.5 מ"ר	שטח דירה
שטח מרפסת 15 מ"ר	שטח מרפסת

כל התוכניות, הפרטים וההדמיות הם להמחשה בלבד ואינם מהווים כל התחייבות מצד החברה.

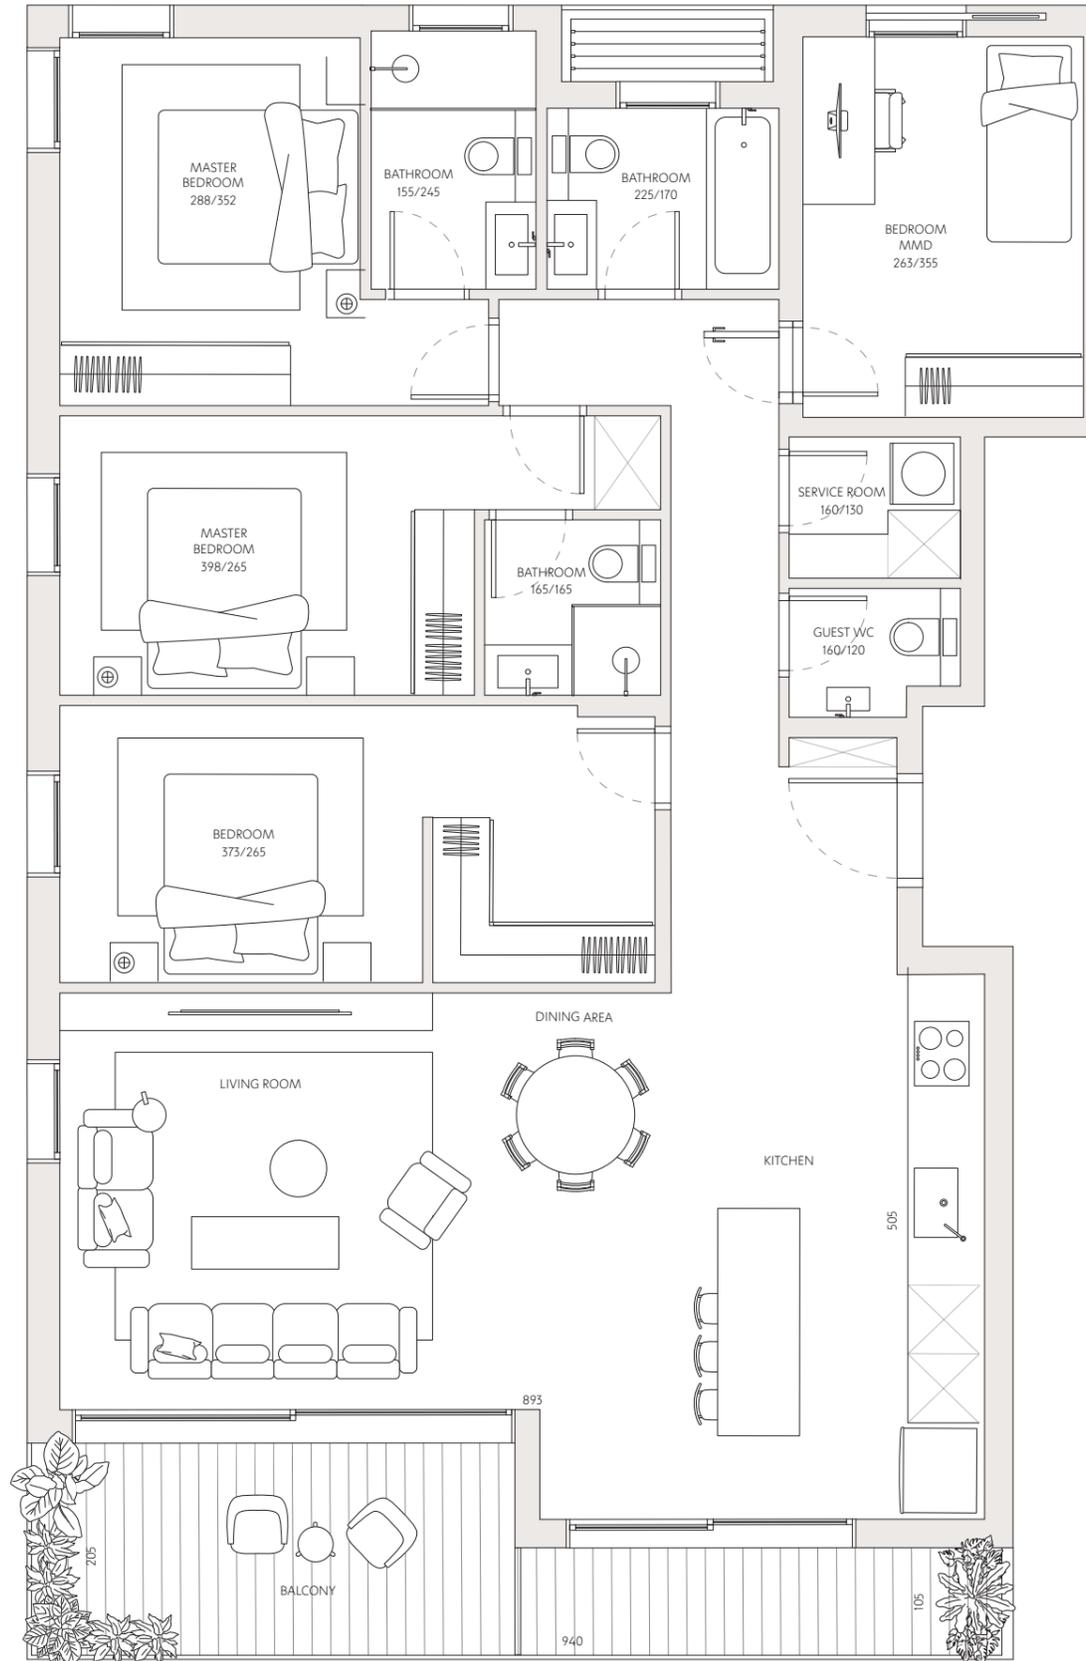

רחוב הלסינקי