



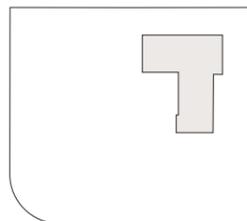

הלסינקי 26

2	דירה מס'
2	חדרים
דרום - מזרח	כיווני אוויר
קרקע	קומה
62 מ"ר	שטח דירה
48 מ"ר	שטח גן

כל התוכנית, הפרטים וההדמיות הם להמחשה בלבד ואינם מהווים כל התחייבות מצד החברה.

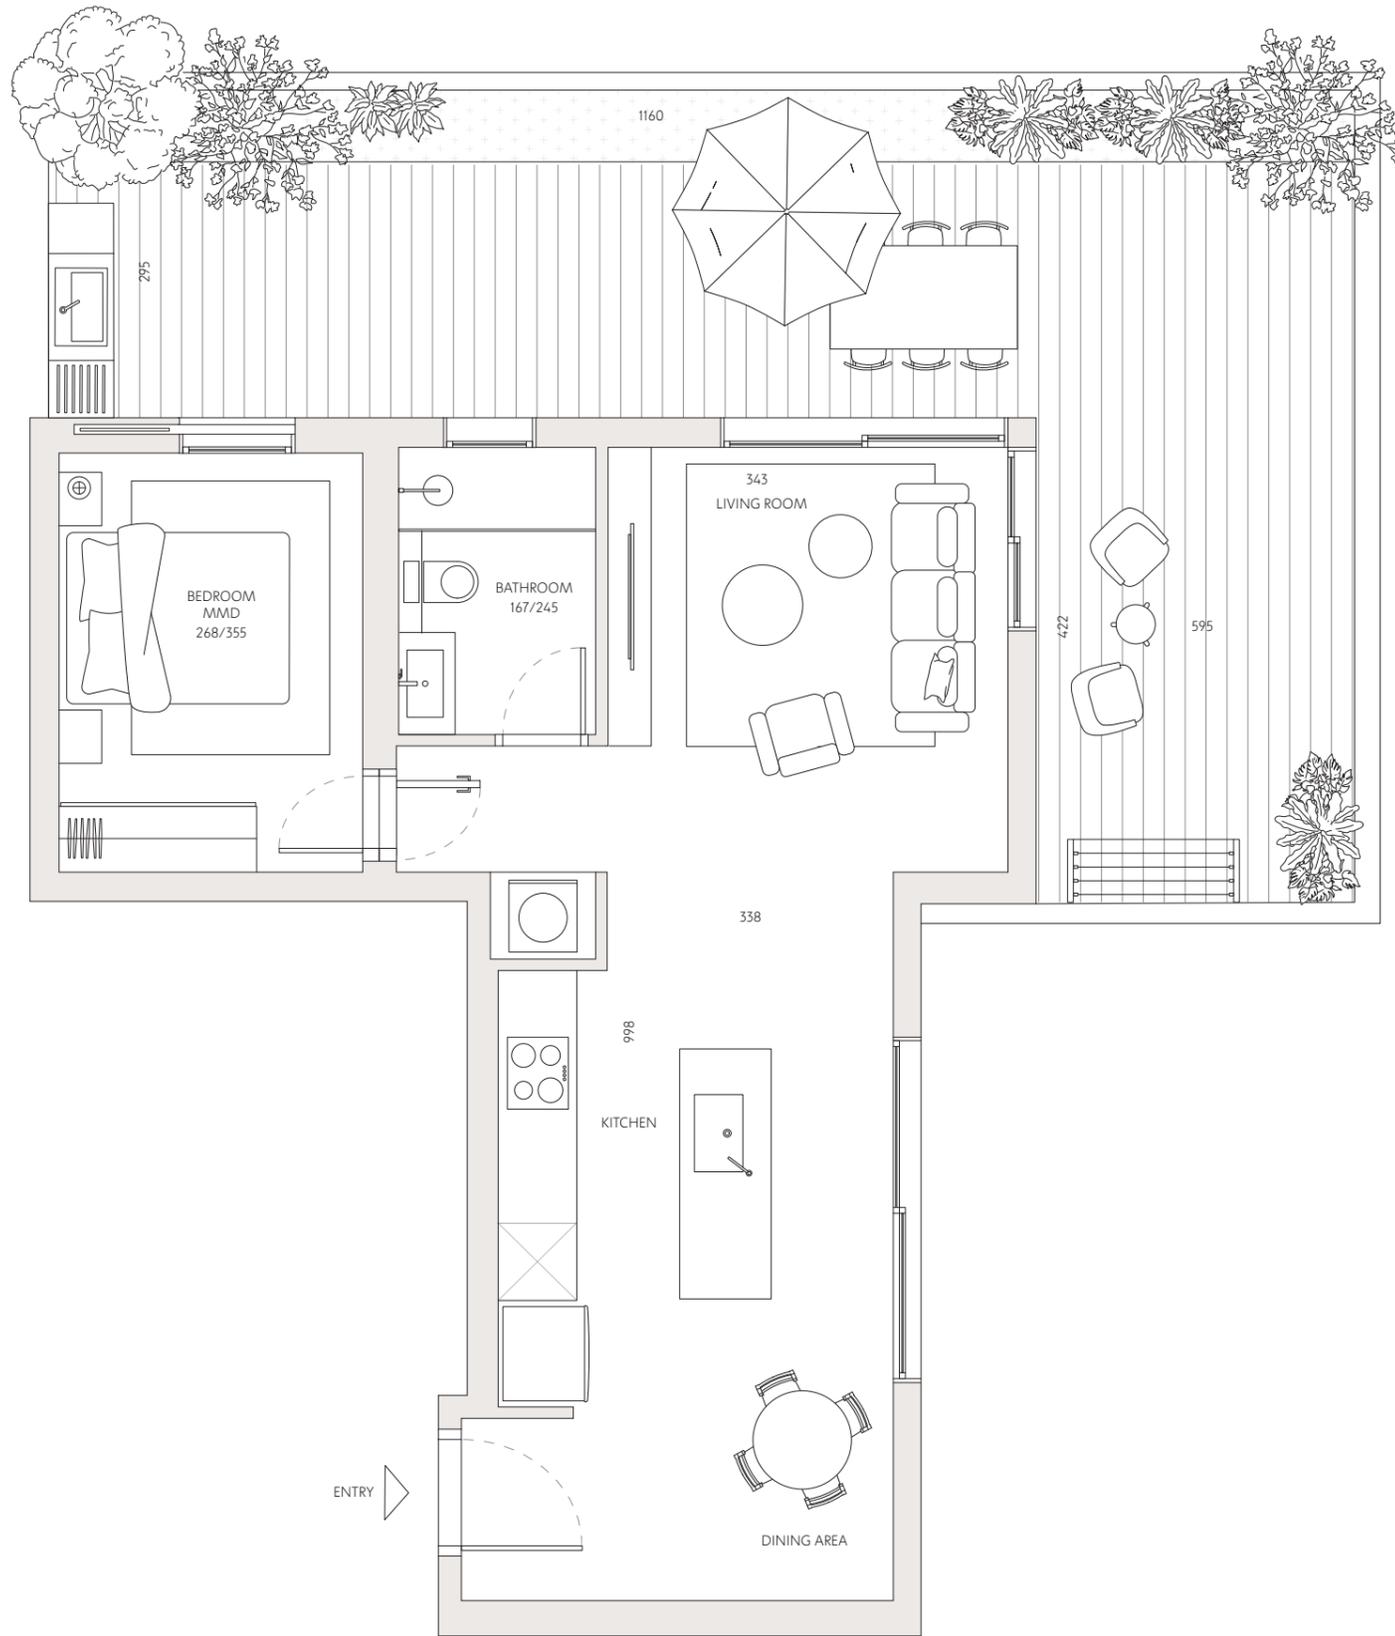

רחוב הלסינקי