



הלסינקי 26

3 דירה מס'

4 חדרים



כיווני אוויר דרום - מזרח - מערב

1 קומה

שטח דירה 94 מ"ר

שטח מרפסת 11.5 מ"ר

כל התוכניות, הפרטים וההדמיות הם להמחשה בלבד ואינם מהווים כל התחייבות מצד החברה.

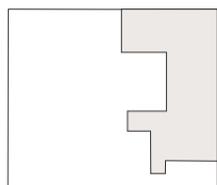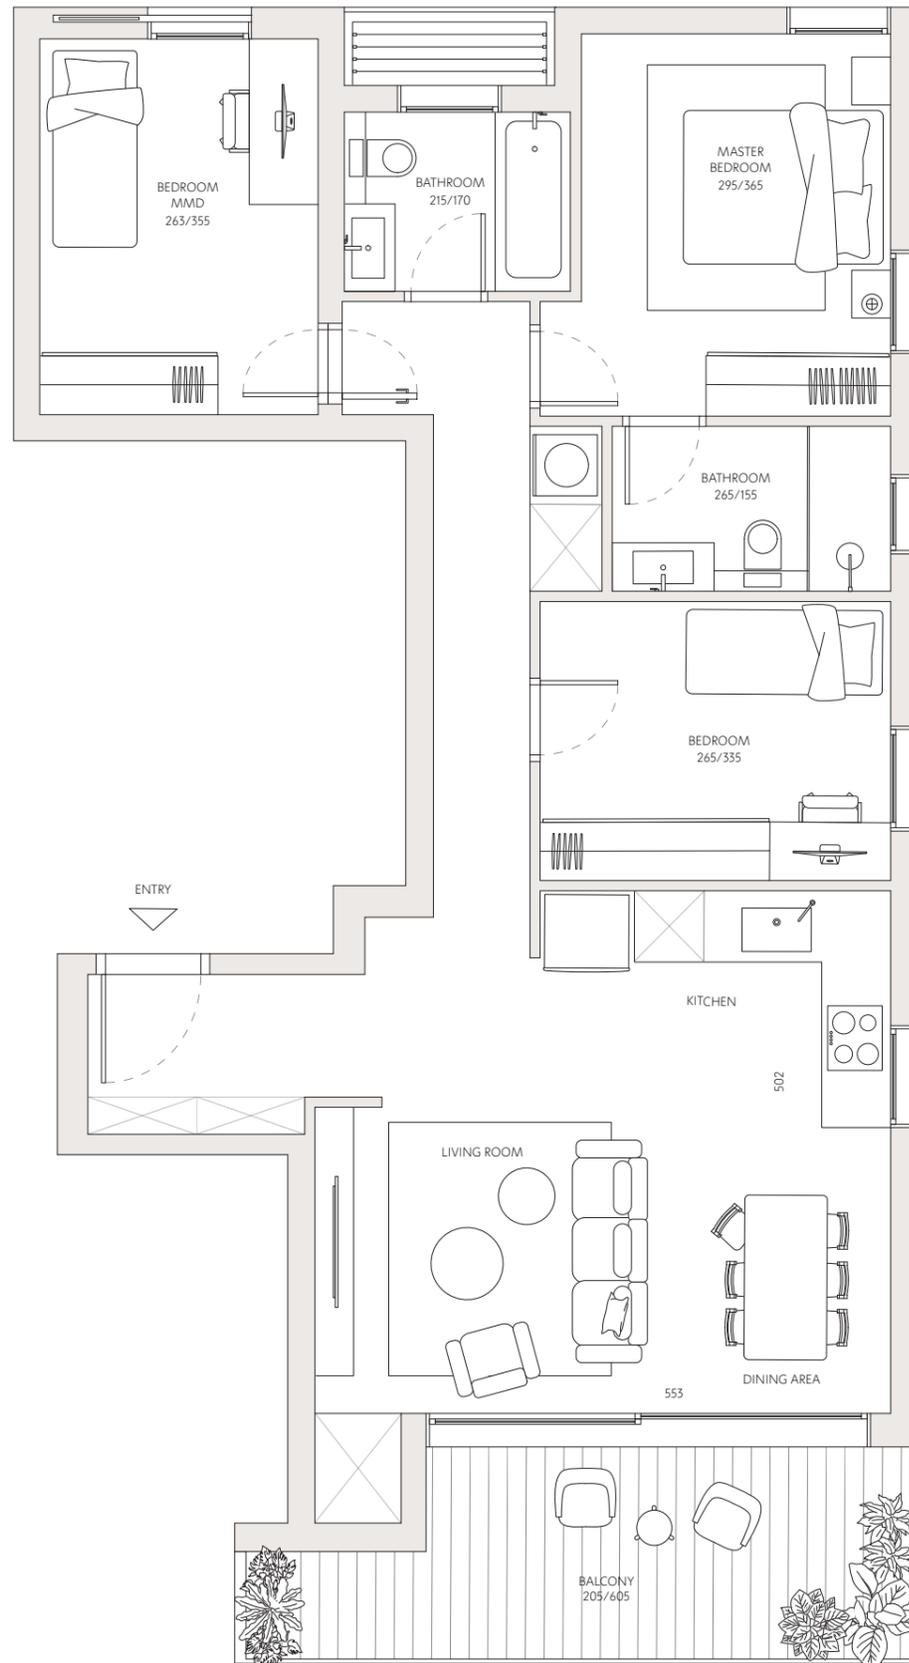

רחוב הלסינקי