



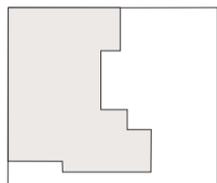

הלסינקי 26

- 6 דירה מס'
- 5 חדרים
- כיווני אוויר צפון - מזרח - מערב
- 2 קומה
- שטח דירה 140 מ"ר
- שטח מרפסת 15 מ"ר

כל התוכנית, הפרטים וההדמיות הם להמחשה בלבד ואינם מהווים כל התחייבות מצד החברה.

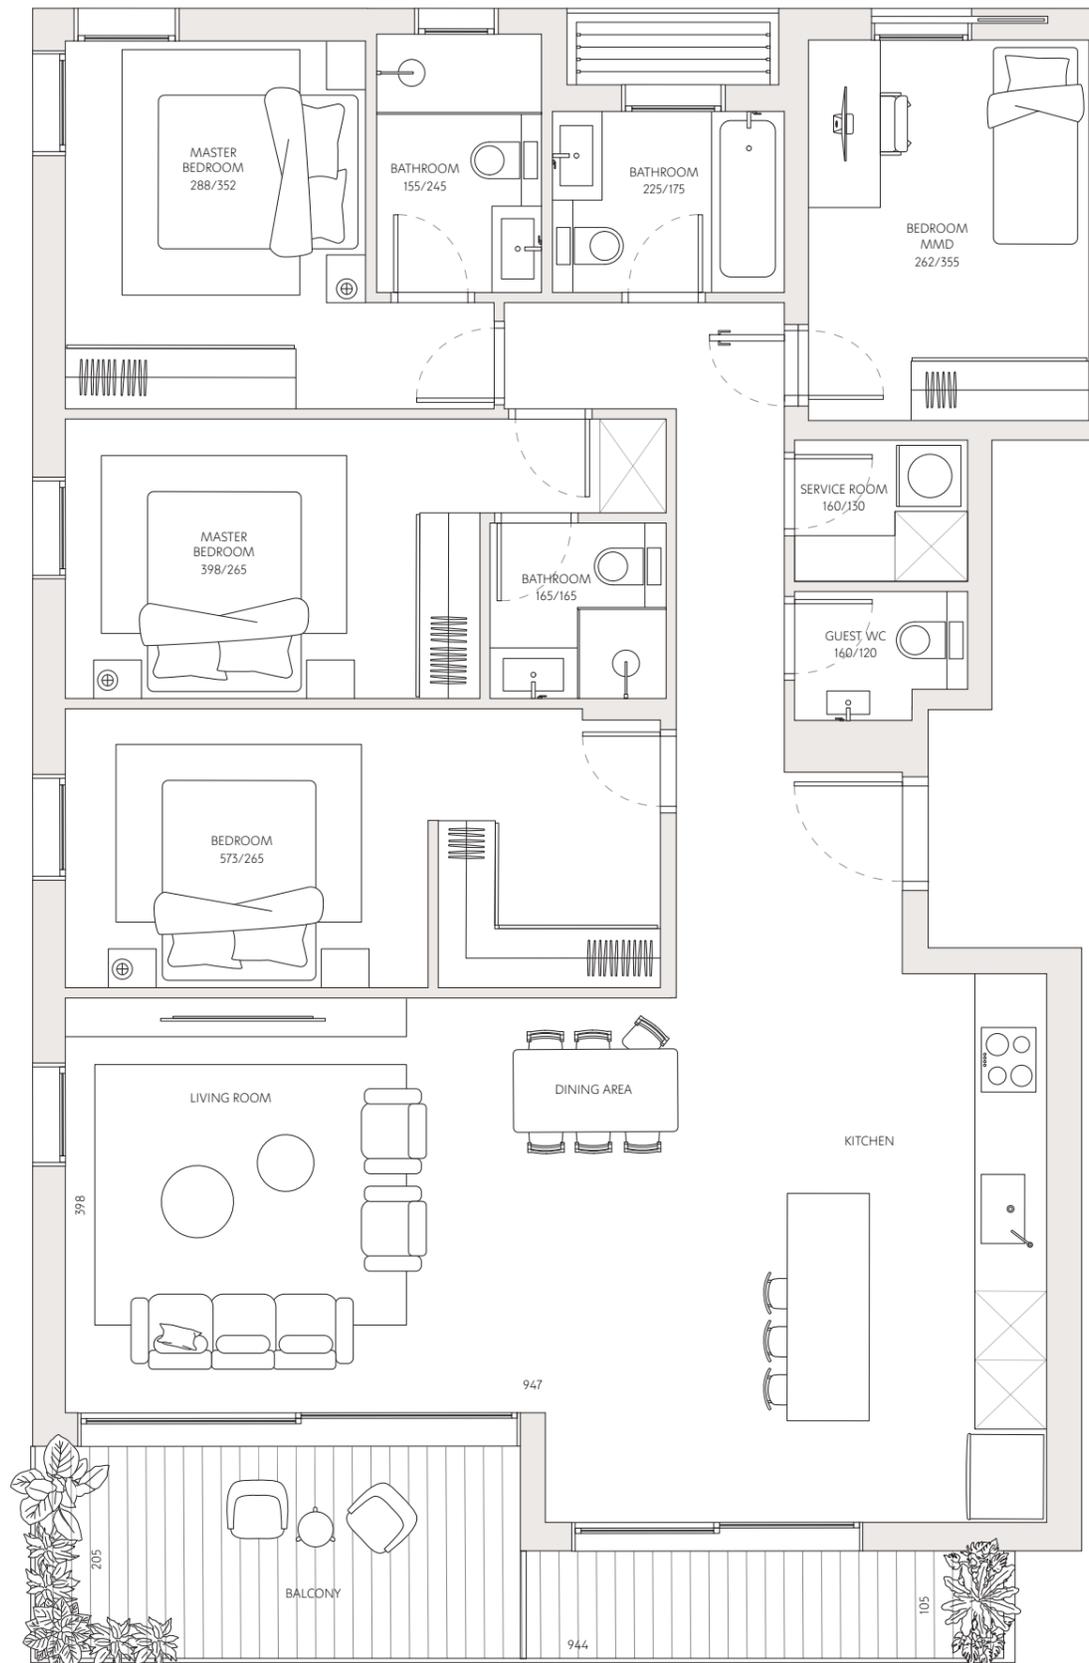

רחוב הלסינקי