



ז'בוטינסקי 138

דירה מס' 10

חדרים 3.5


כיווני אוויר צפון - מערב

קומה 2

שטח דירה 107 מ"ר

שטח מרפסת 13.5 מ"ר

כל התוכניות, הפרטים וההדמיות הם להמחשה בלבד ואינם מהווים כל התחייבות מצד החברה.

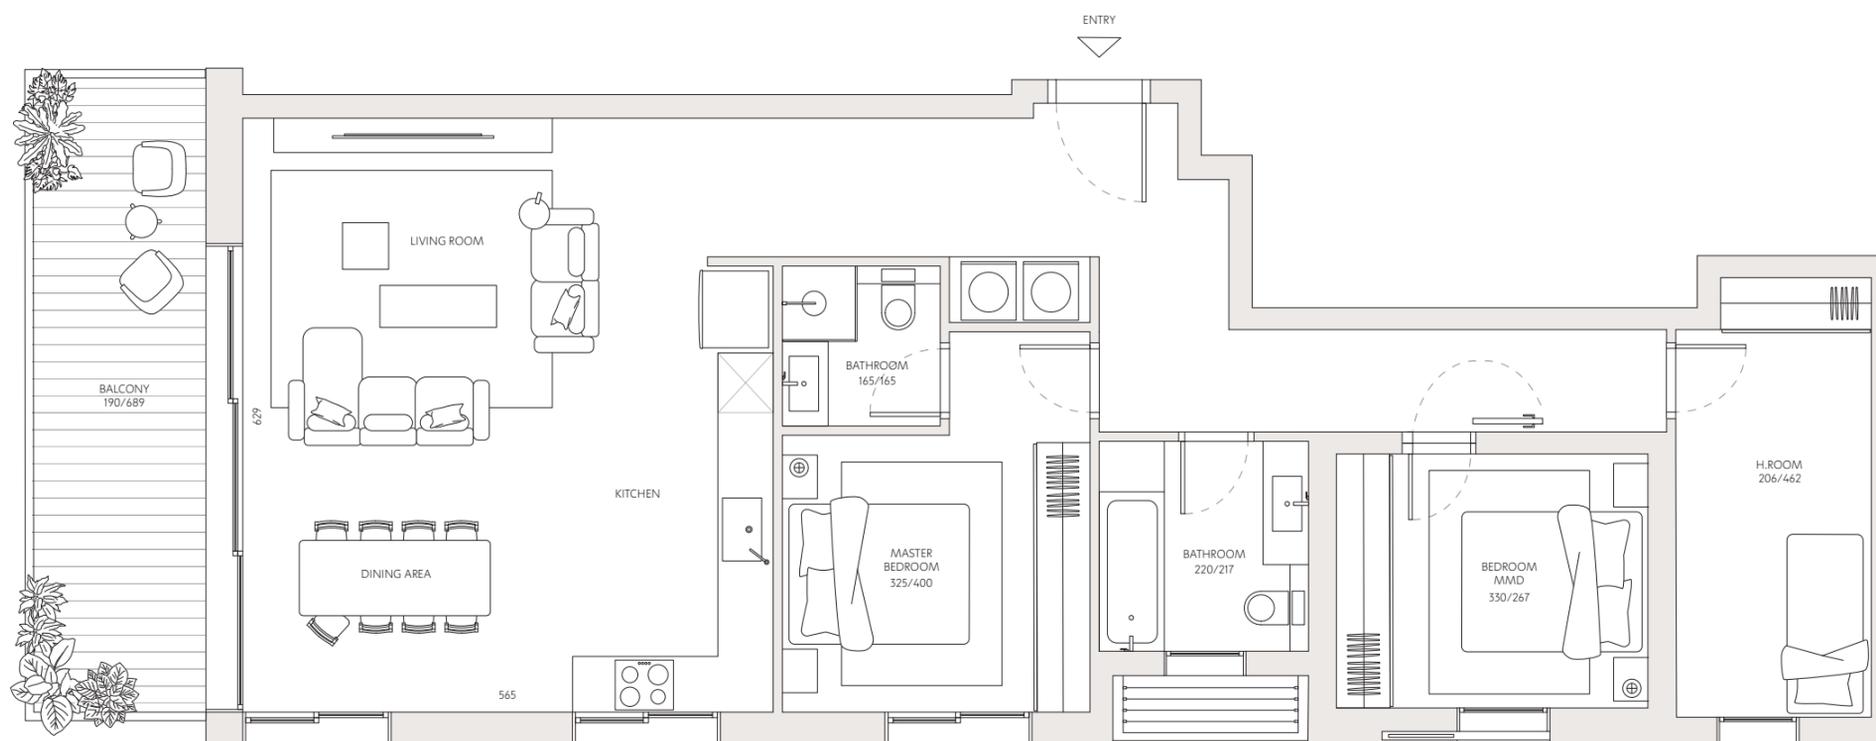

רחוב הליסינקי

