



# ז'בוטינסקי 138

דירה מס' 15

חדרים 4


כיווני אוויר צפון - דרום - מזרח

קומה 3

שטח דירה 92 מ"ר

שטח מרפסת 13.5 מ"ר

כל התוכניות, הפרטים וההדמיות הם להמחשה בלבד ואינם מהווים כל התחייבות מצד החברה.

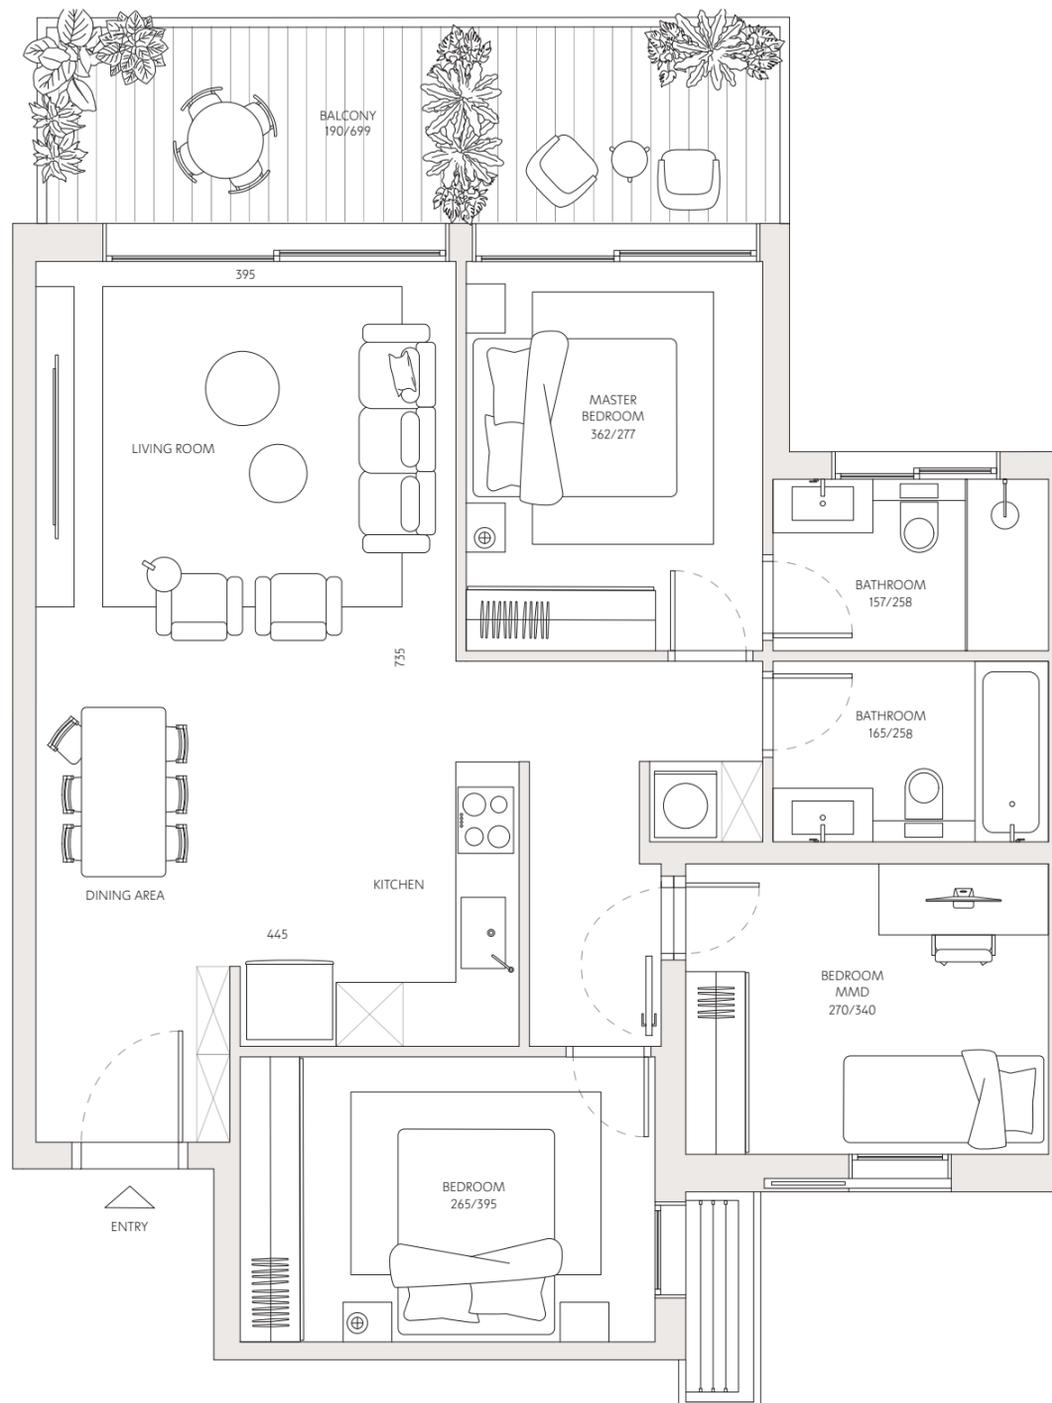

רחוב ז'בוטינסקי

רחוב הלסינקי

