


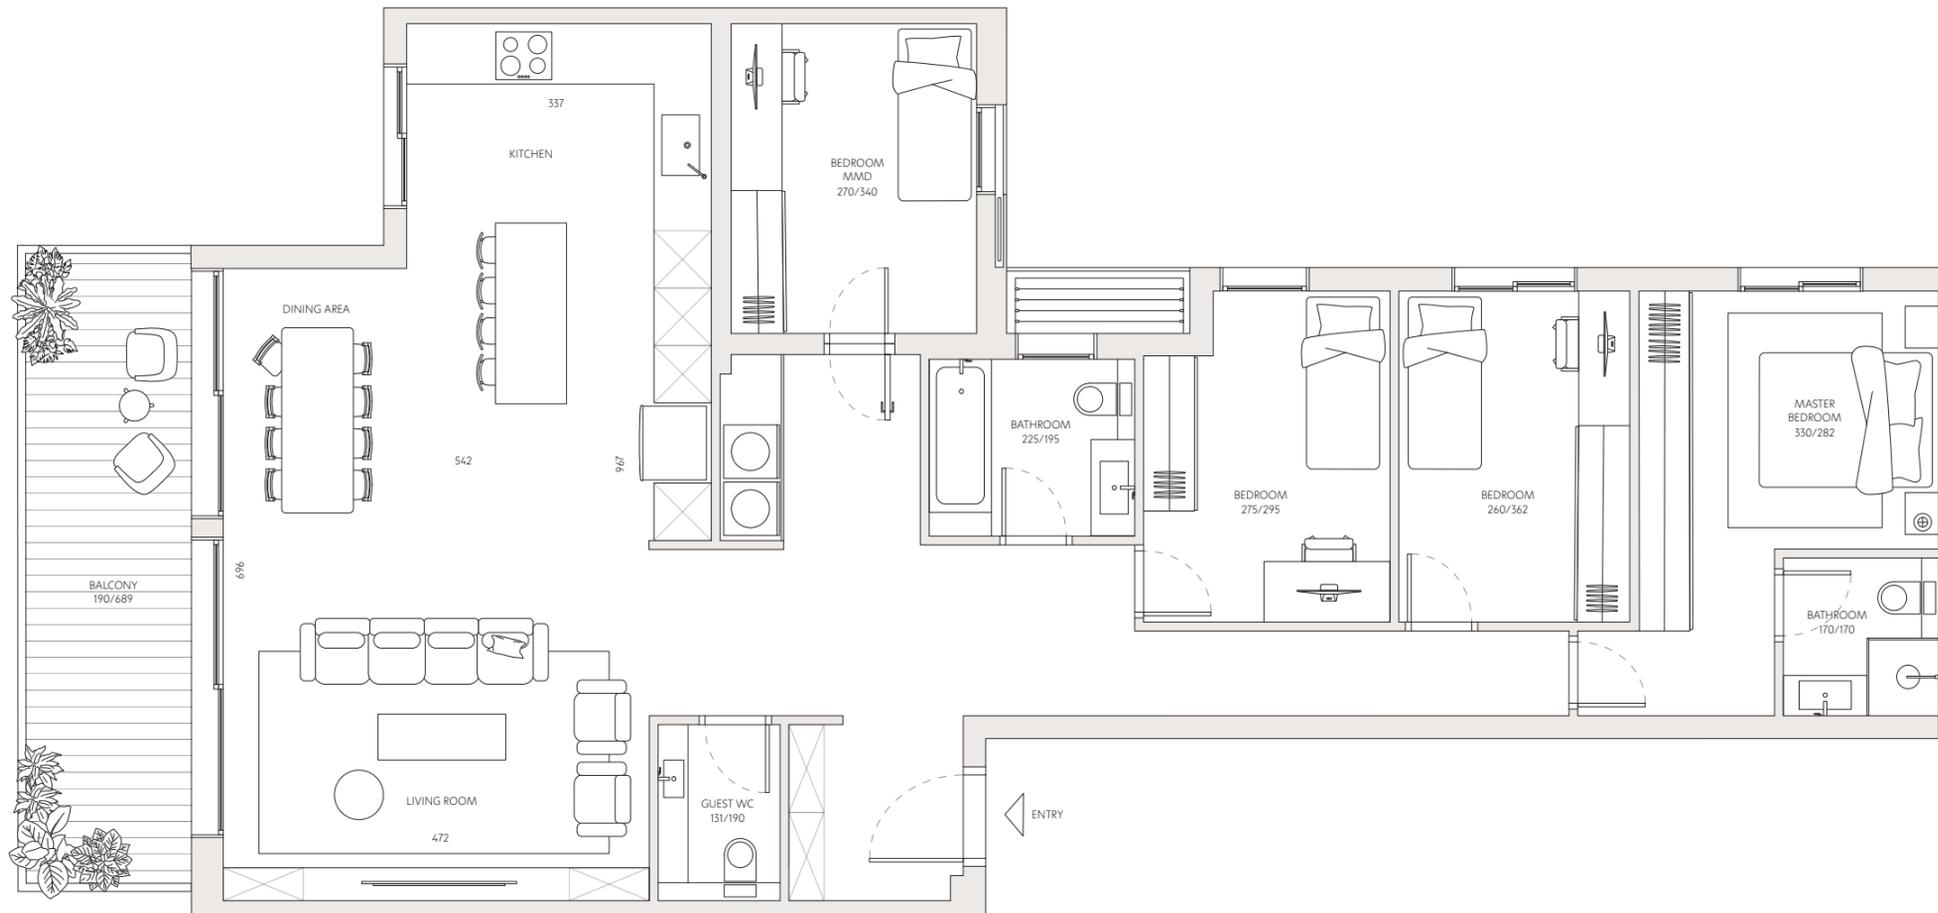

אבוטינסקי 138

21	דירה מס'
5	חדרים
צפון - דרום - מזרח	כיווני אוויר
5	קומה
139.5 מ"ר	שטח דירה
13.5 מ"ר	שטח מרפסת

כל התוכניות, הפרטים וההדמיות הם להמחשה בלבד ואינם מהווים כל התחייבות מצד החברה.



רחוב הליסינקי

