


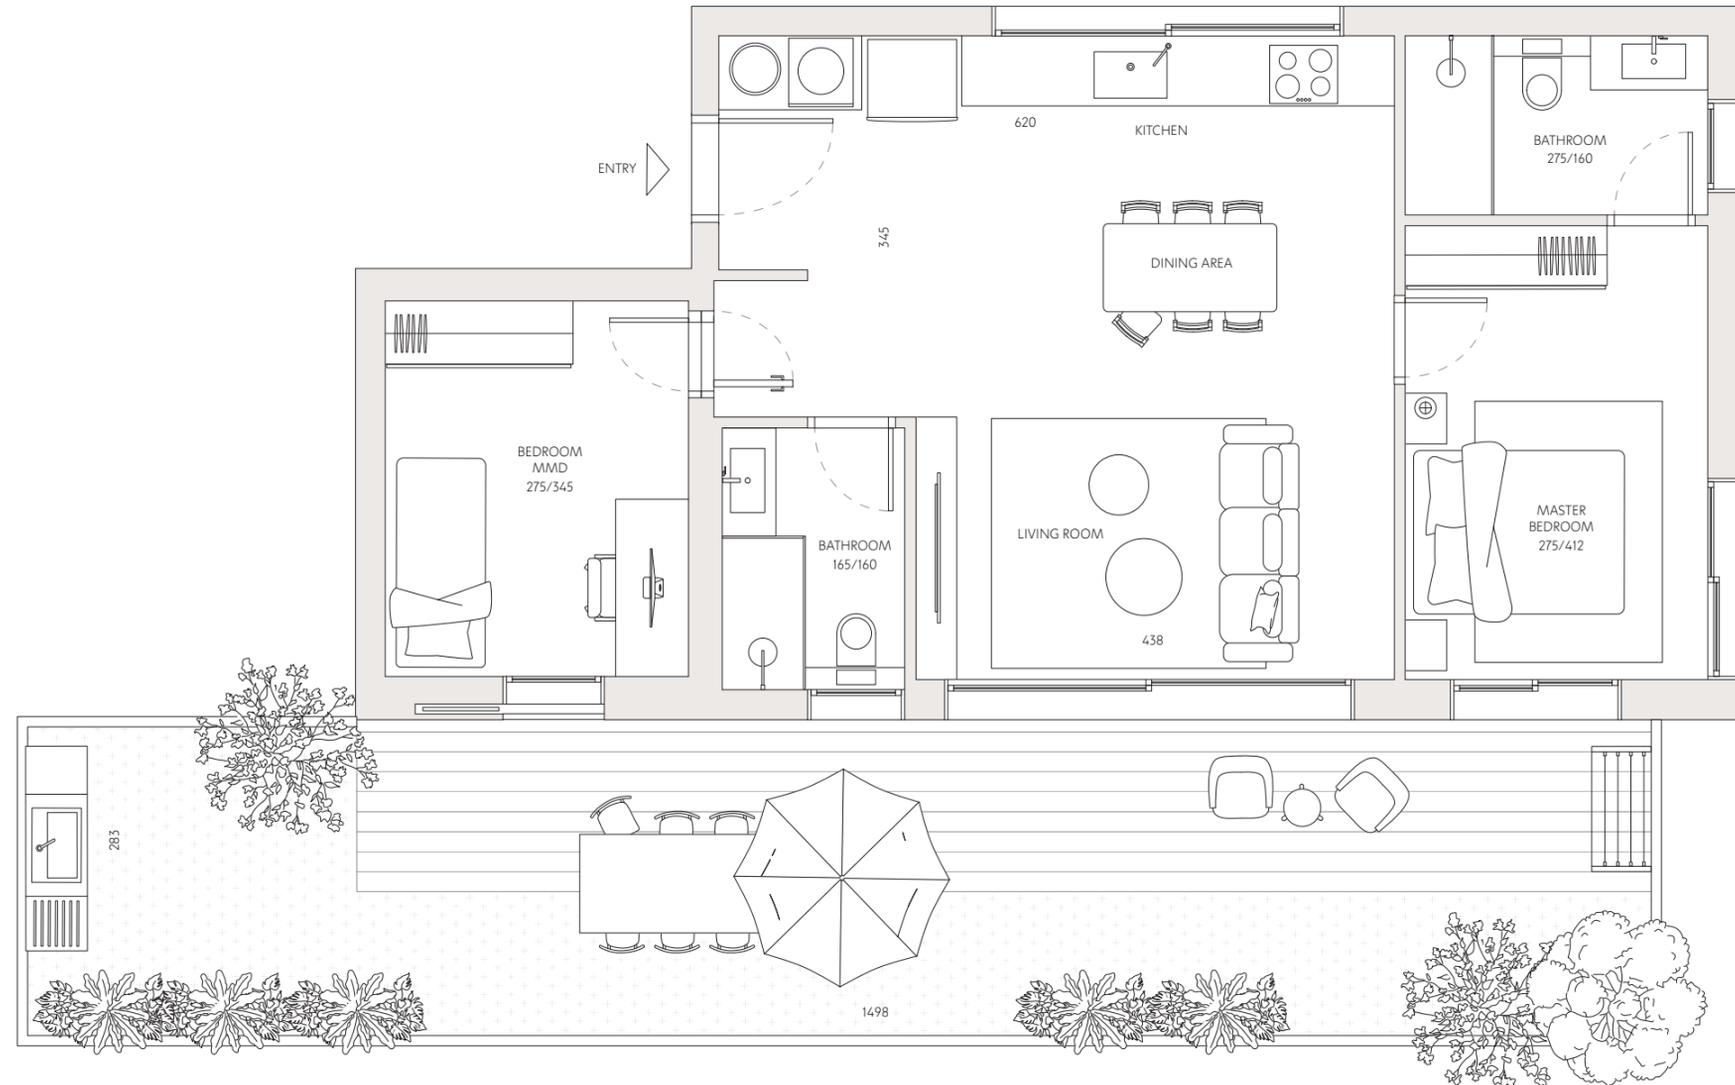

# ז'בוטינסקי 140

1	דירה מס'
4	חדרים
<b>צפון - דרום - מערב</b>	כיווני אוויר
<b>קרקע</b>	קומה
<b>75.5 מ"ר</b>	שטח דירה
<b>47 מ"ר</b>	שטח גן

כל התוכניות, הפרטים וההדמיות הם להמחשה בלבד ואינם מהווים כל התחייבות מצד החברה.



רחוב ז'בוטינסקי

רחוב הלטינקי

