


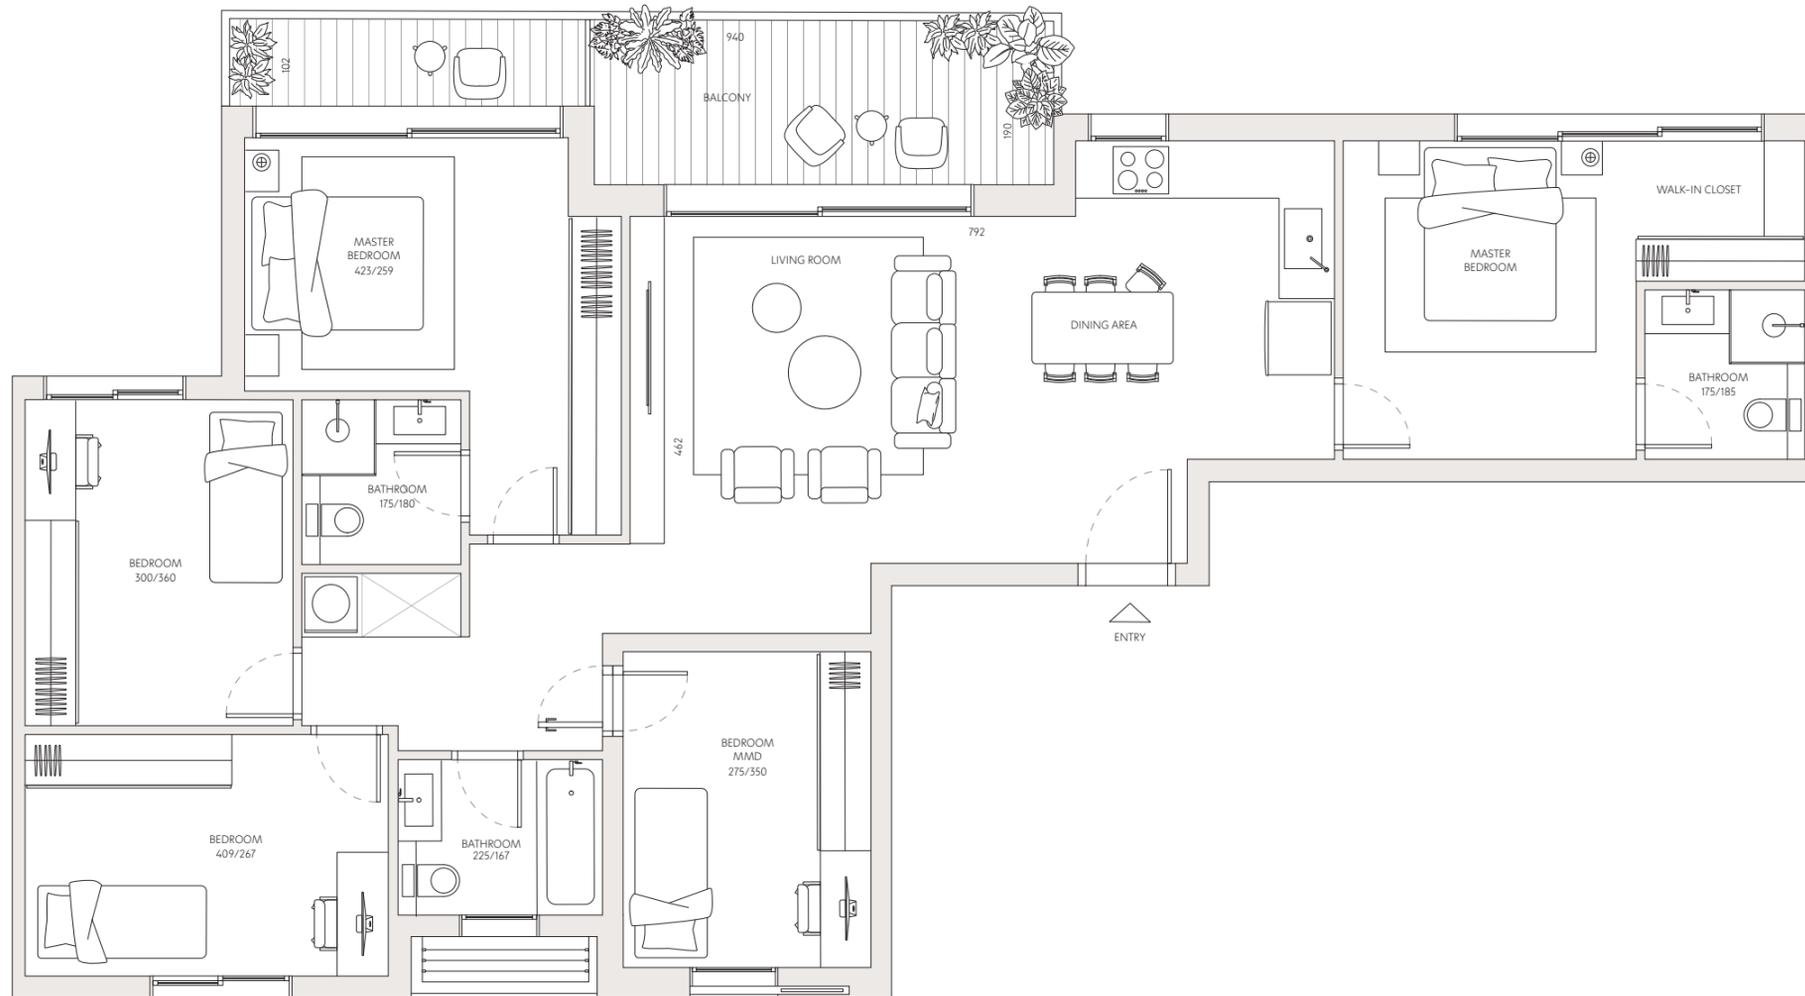

ז'בוטינסקי 140

4	דירה מס'
6	חדרים
צפון - דרום	כיווני אוויר
1	קומה
134.5 מ"ר	שטח דירה
14.5 מ"ר	שטח מרפסת

כל התוכניות, הפרטים וההדמיות הם להמחשה בלבד ואינם מהווים כל התחייבות מצד החברה.



רחוב ז'בוטינסקי

רחוב הלסינקי

