


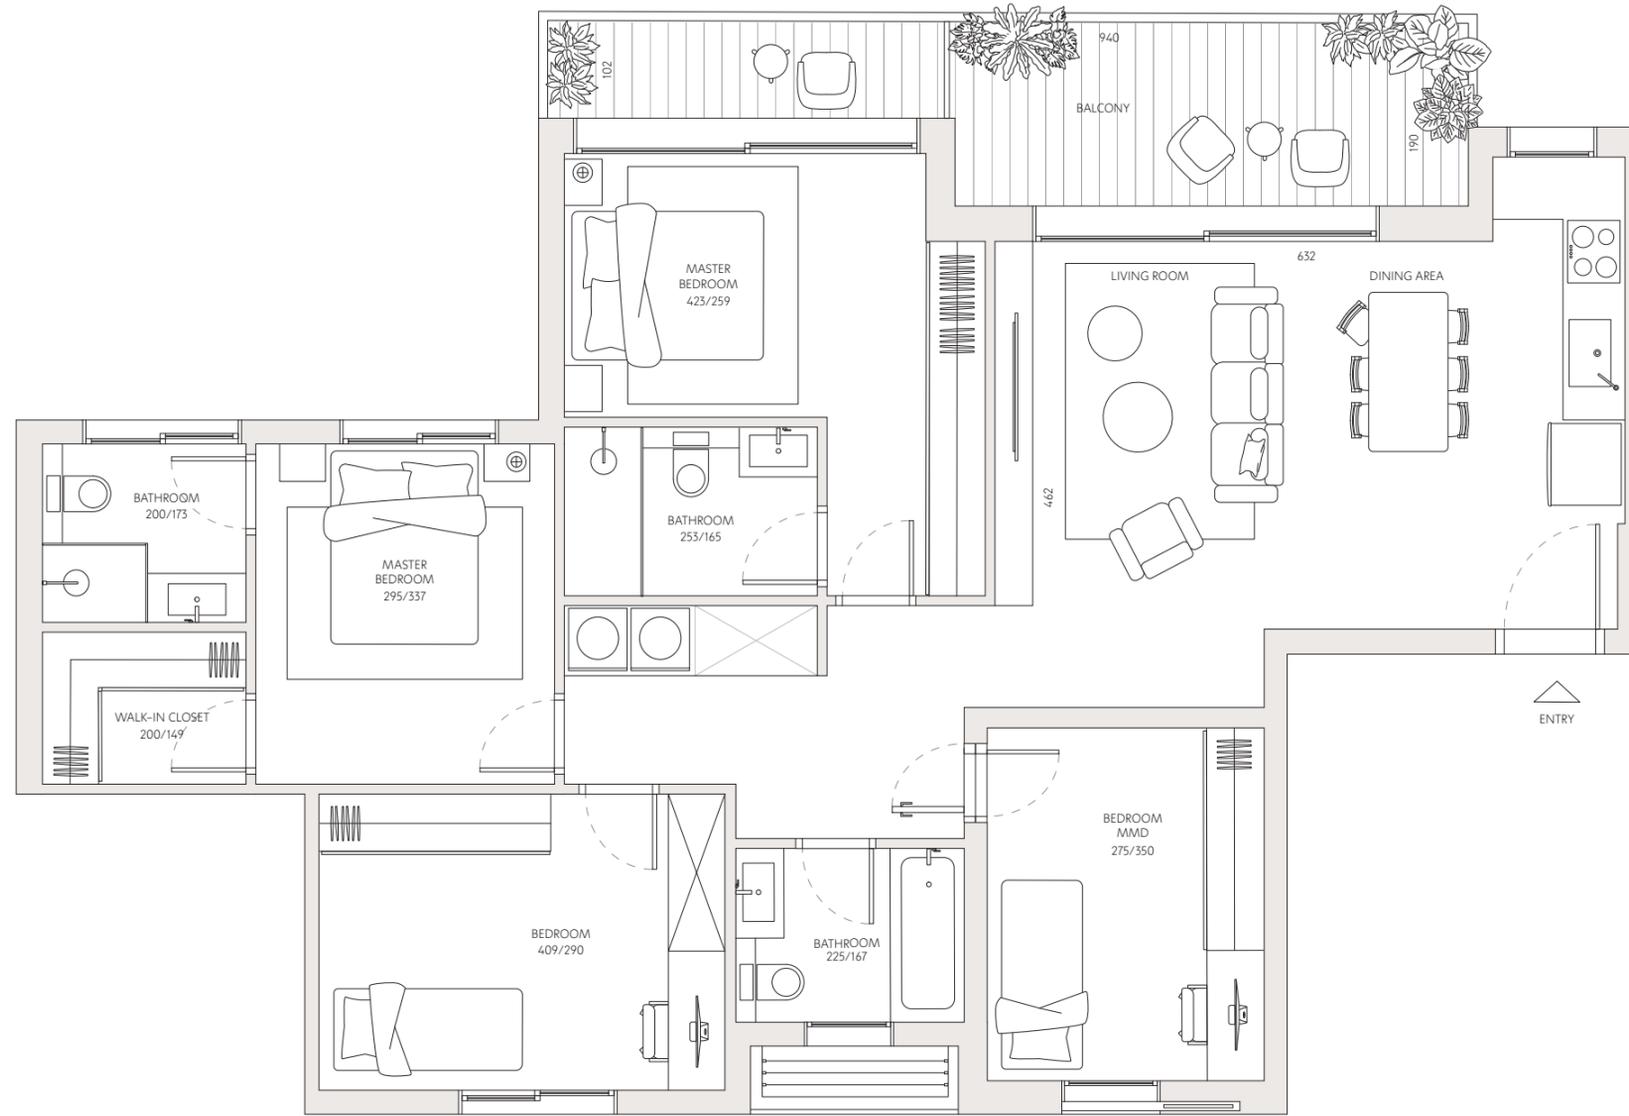

ז'בוטינסקי 140

- 6 דירה מס'
- 5 חדרים
- צפון - דרום כיווני אוויר
- 2 קומה
- שטח דירה 116 מ"ר
- שטח מרפסת 14.5 מ"ר

כל התוכניות, הפרטים וההדמיות הם להמחשה בלבד ואינם מהווים כל התחייבות מצד החברה.



רחוב ז'בוטינסקי

רחוב הלסינקי

