




אבוטינסקי 138

- 3 דירה מס'
- 4 חדרים
- כיווני אוויר **דרום - מערב**
- קומה **קרקע**
- שטח דירה **127.5 מ"ר**
- שטח מרפסת **2 מ"ר**

כל התוכניות, הפרטים וההדמיות הם להמחשה בלבד ואינם מהווים כל התחייבות מצד החברה.

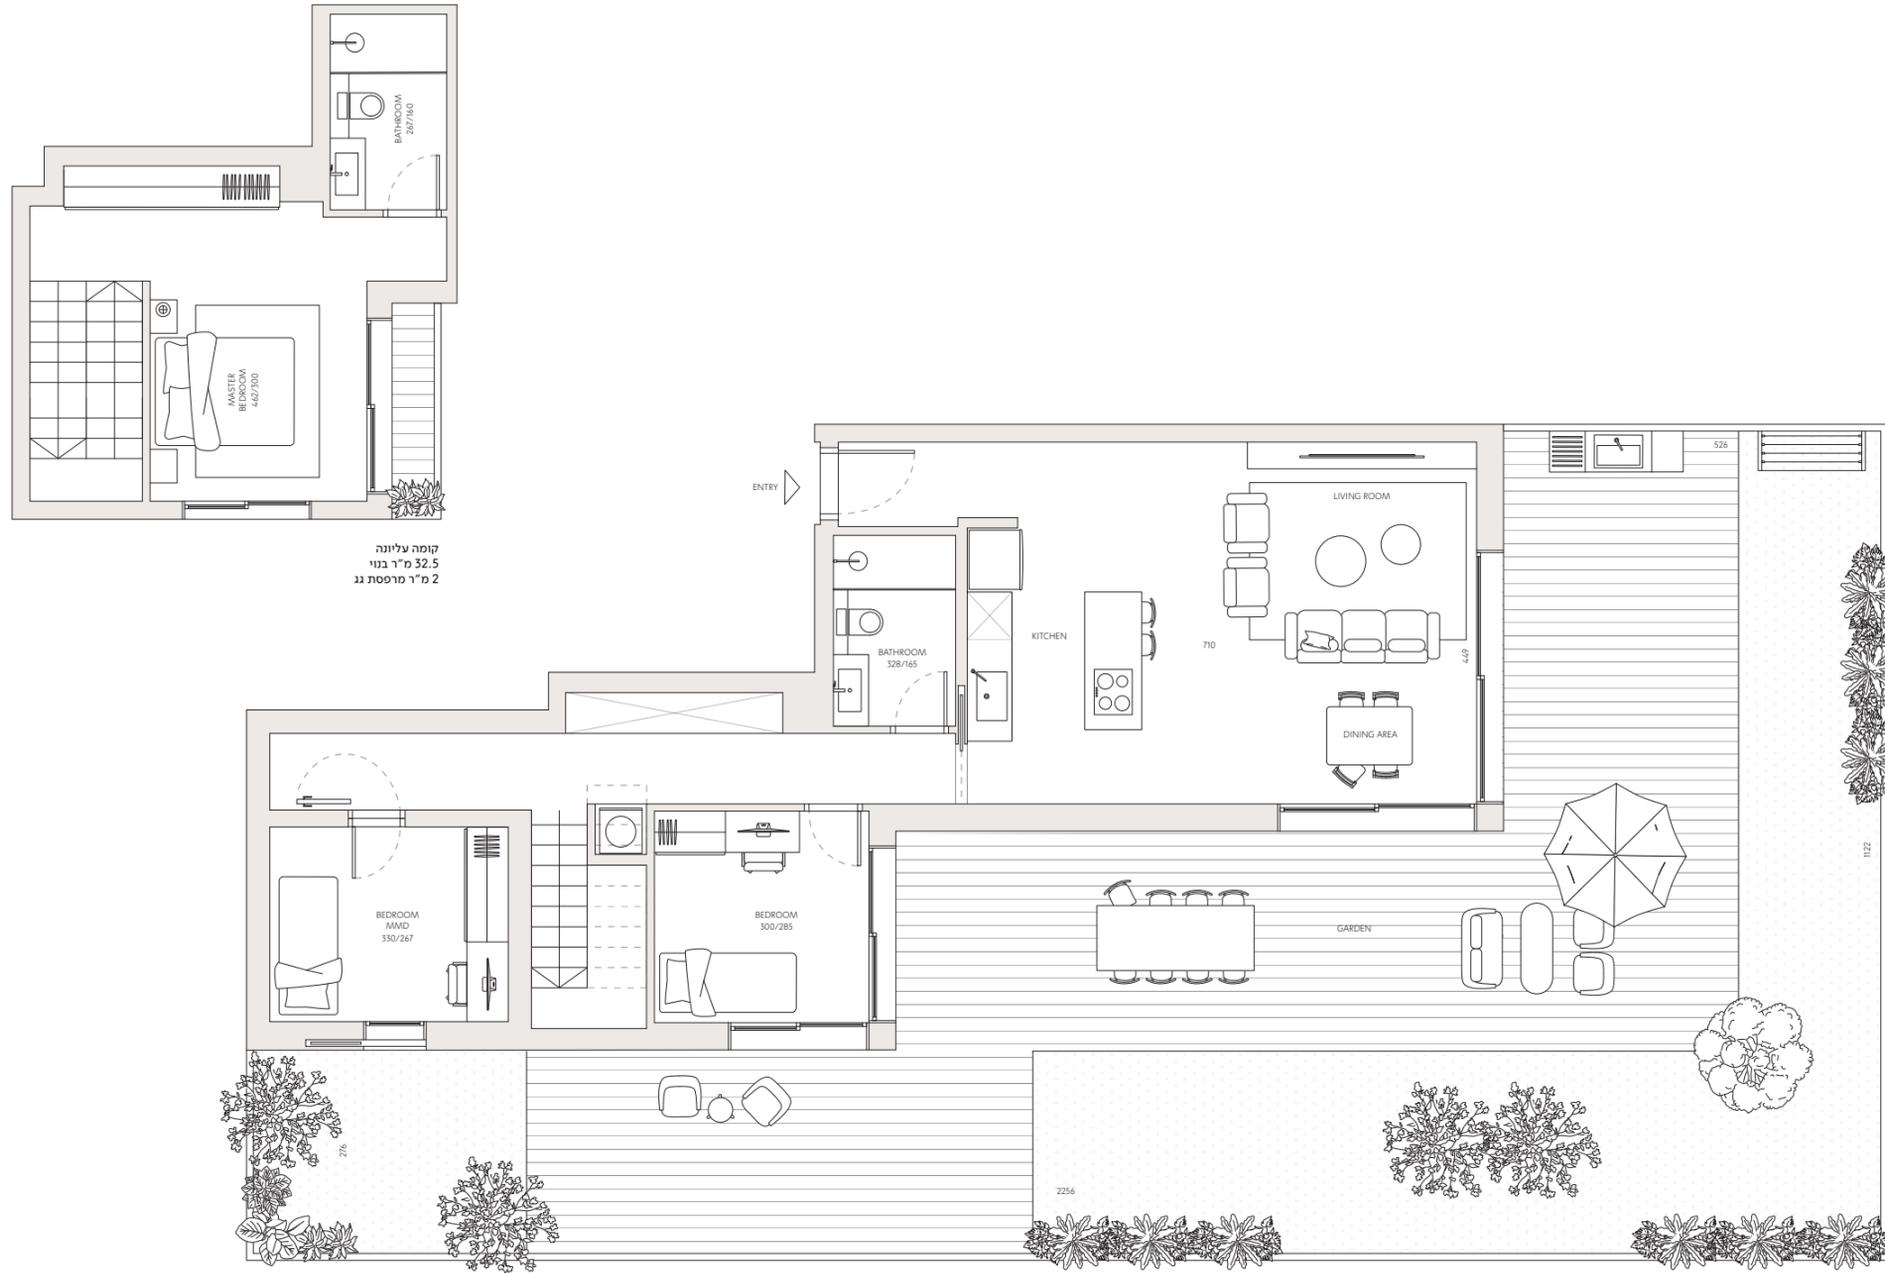

קומה עליונה
32.5 מ"ר בנוי
2 מ"ר מרפסת נג

קומת קרקע
95 מ"ר בנוי
141.5 מ"ר חצר

רחוב הליסינקי

רחוב זבוטינסקי

