


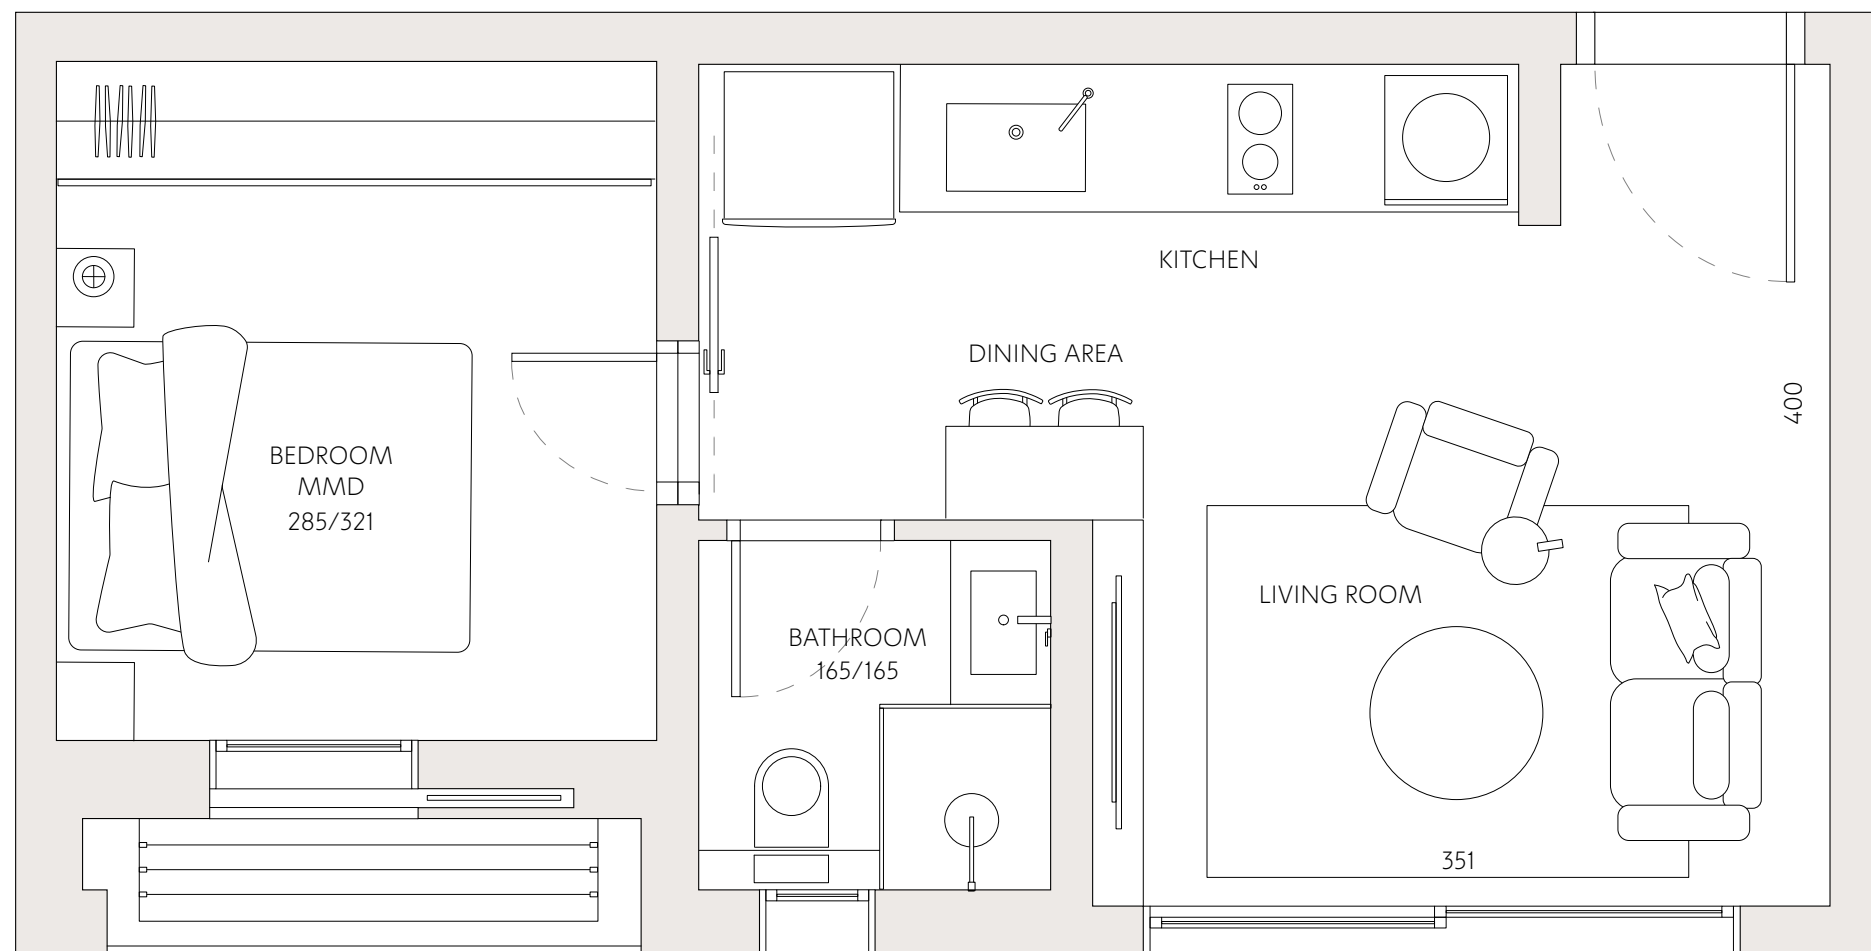

ז'בוטינסקי 154

20	דירה מס'
2	חדרים
דרום	כיווני אוויר
5	קומה
37.4 מ"ר	שטח דירה

כל התוכניות, הפרטים וההדמיות הם להמחשה בלבד ואינם מהווים כל התחייבות מצד החברה.



רחוב ז'בוטינסקי

