


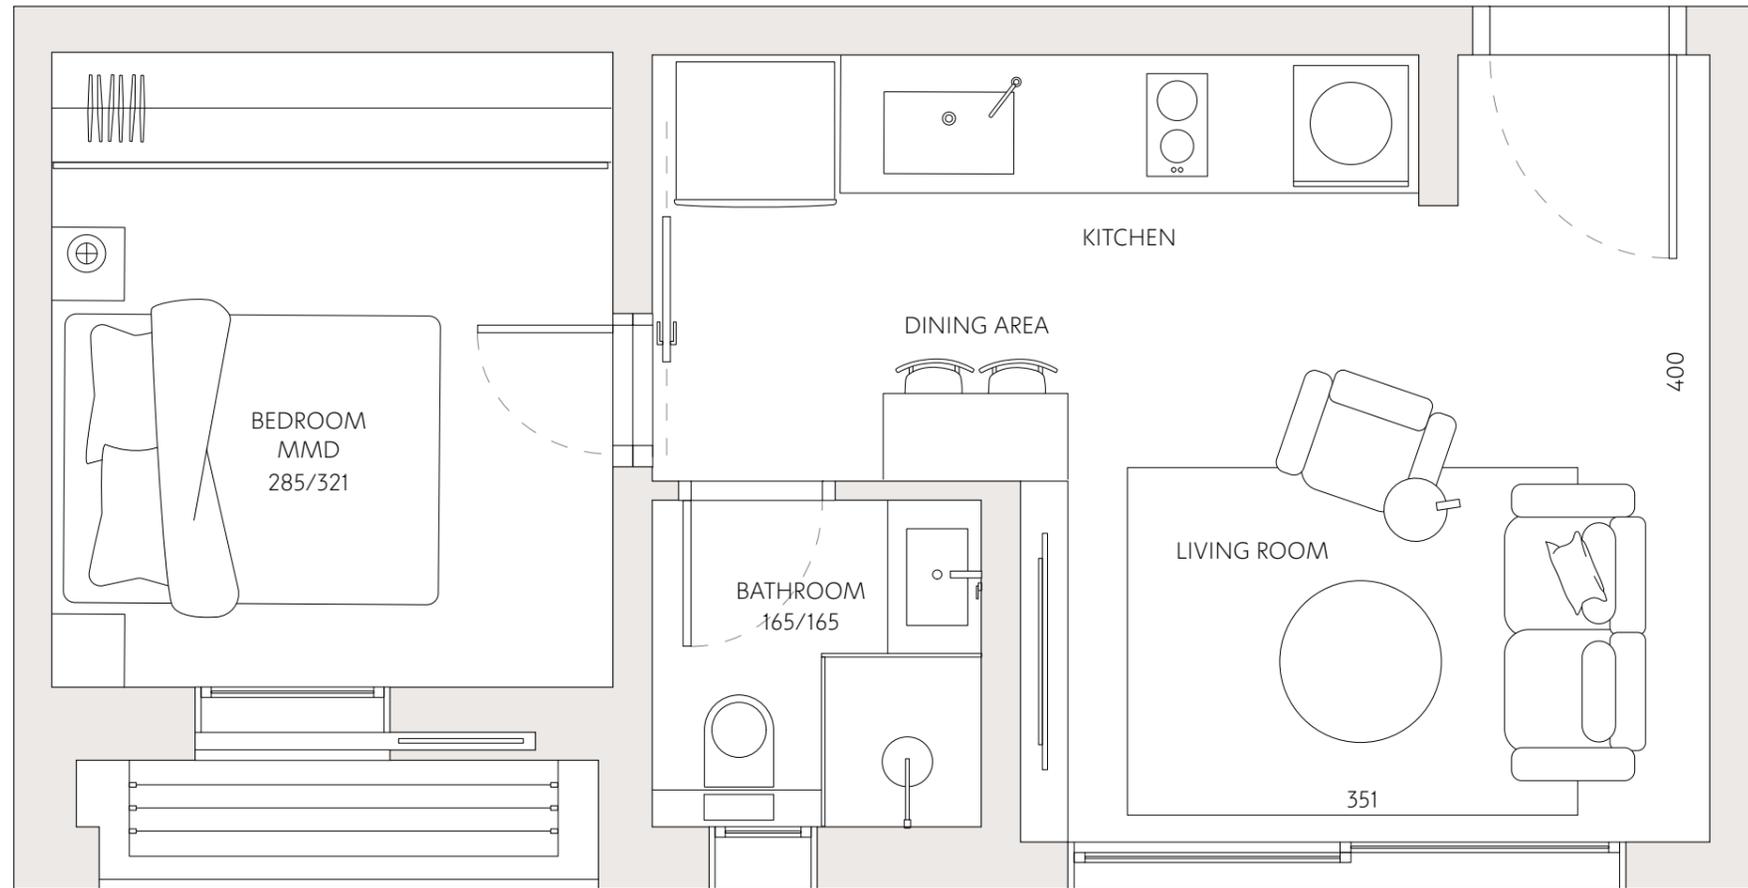

# ז'בוטינסקי 154

24	דירה מס'
2	חדרים
דרום	כיווני אוויר
6	קומה
שטח דירה 37.4 מ"ר	

כל התוכניות, הפרטים וההדמיות הם להמחשה בלבד ואינם מהווים כל התחייבות מצד החברה.



רחוב ז'בוטינסקי

