


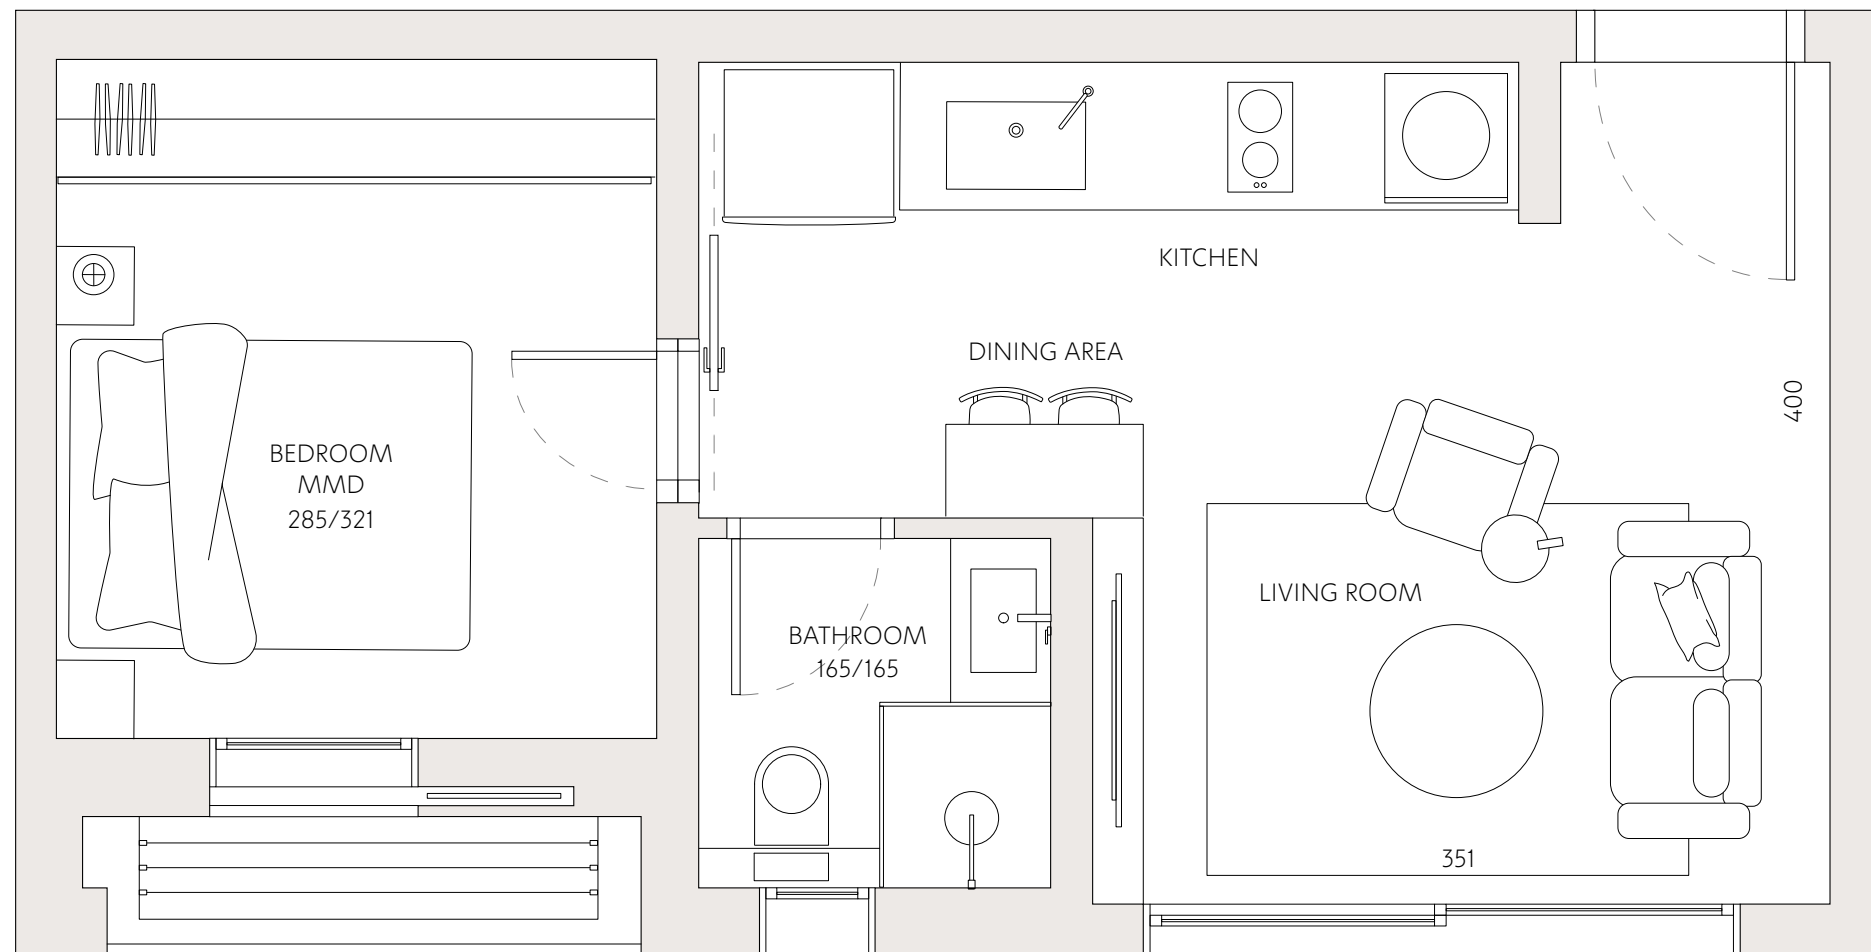

ז'בוטינסקי 154

- דירה מס' 28
- חדרים 2
- כיווני אוויר דרום
- קומה 7
- שטח דירה 37.4 מ"ר

כל התוכניות, הפרטים וההדמיות הם להמחשה בלבד ואינם מהווים כל התחייבות מצד החברה.



רחוב ז'בוטינסקי

