


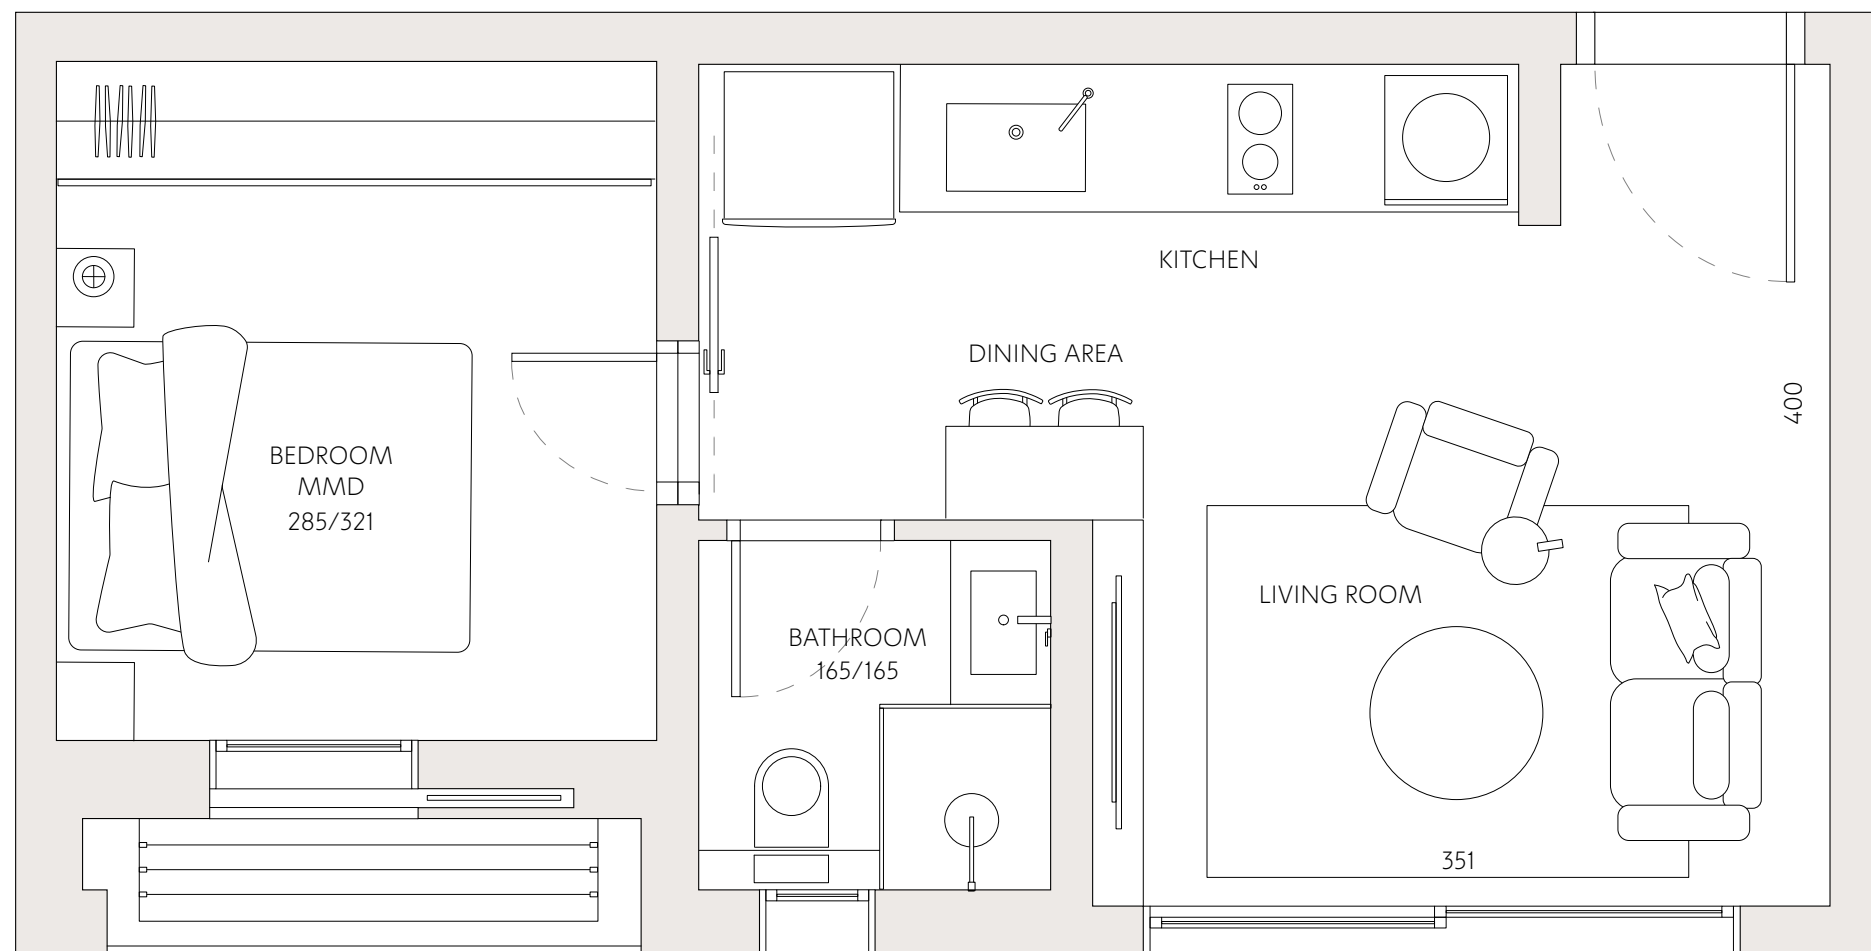

ז'בוטינסקי 154

- 8 דירה מס'
- 2 חדרים
- דרום כיווני אוויר
- 2 קומה
- שטח דירה 37.4 מ"ר

כל התוכניות, הפרטים וההדמיות הם להמחשה בלבד ואינם מהווים כל התחייבות מצד החברה.



רחוב ז'בוטינסקי

