
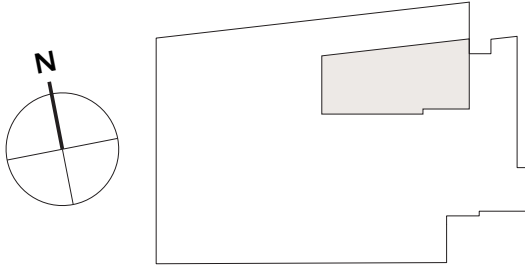


חברה חדשה 3

- 1 דירה מס'
- 2.5 חדרים
- צפון כיווני אוויר
- קרקע קומה
- 66.1 מ"ר שטח דירה
- 37 מ"ר שטח גן

כל התוכניות, הפרטים וההדמיות הם להמחשה בלבד ואינם מהווים כל התחייבות מצד החברה.

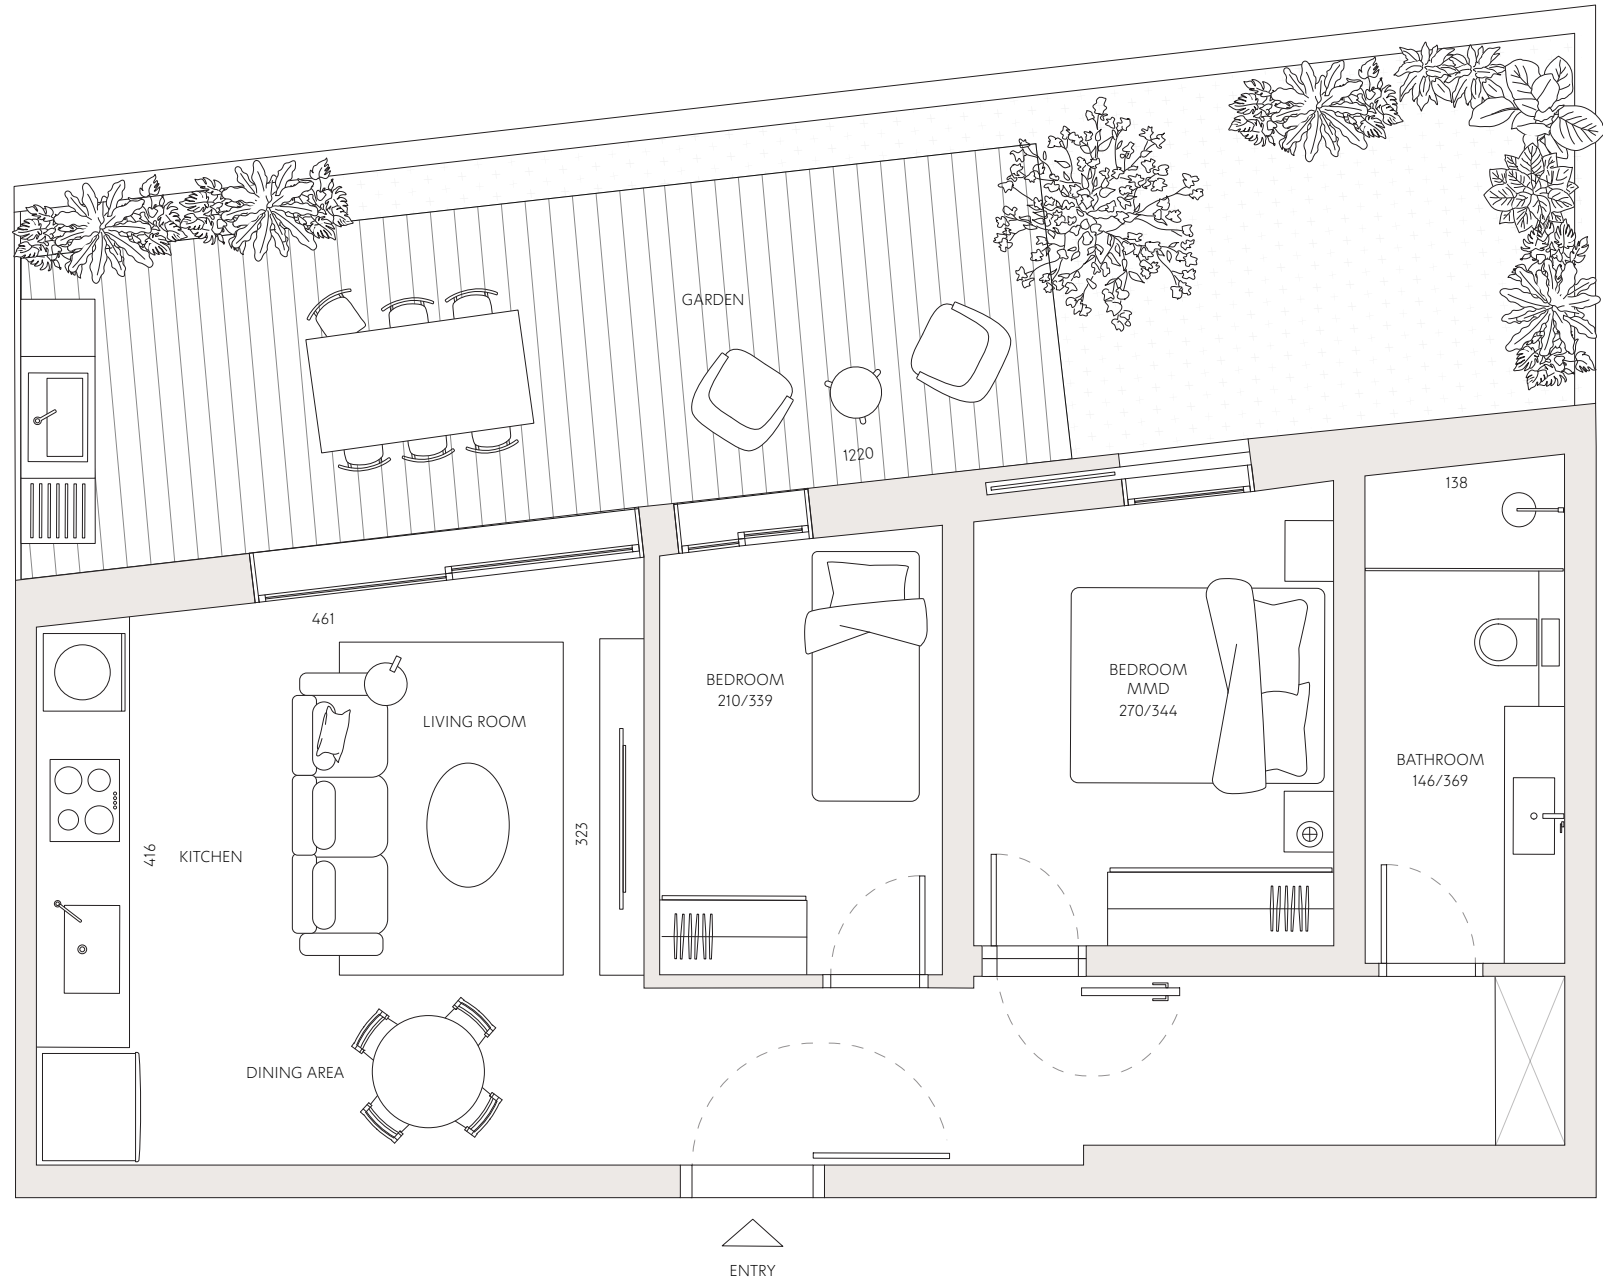

רחוב חברה חדשה