


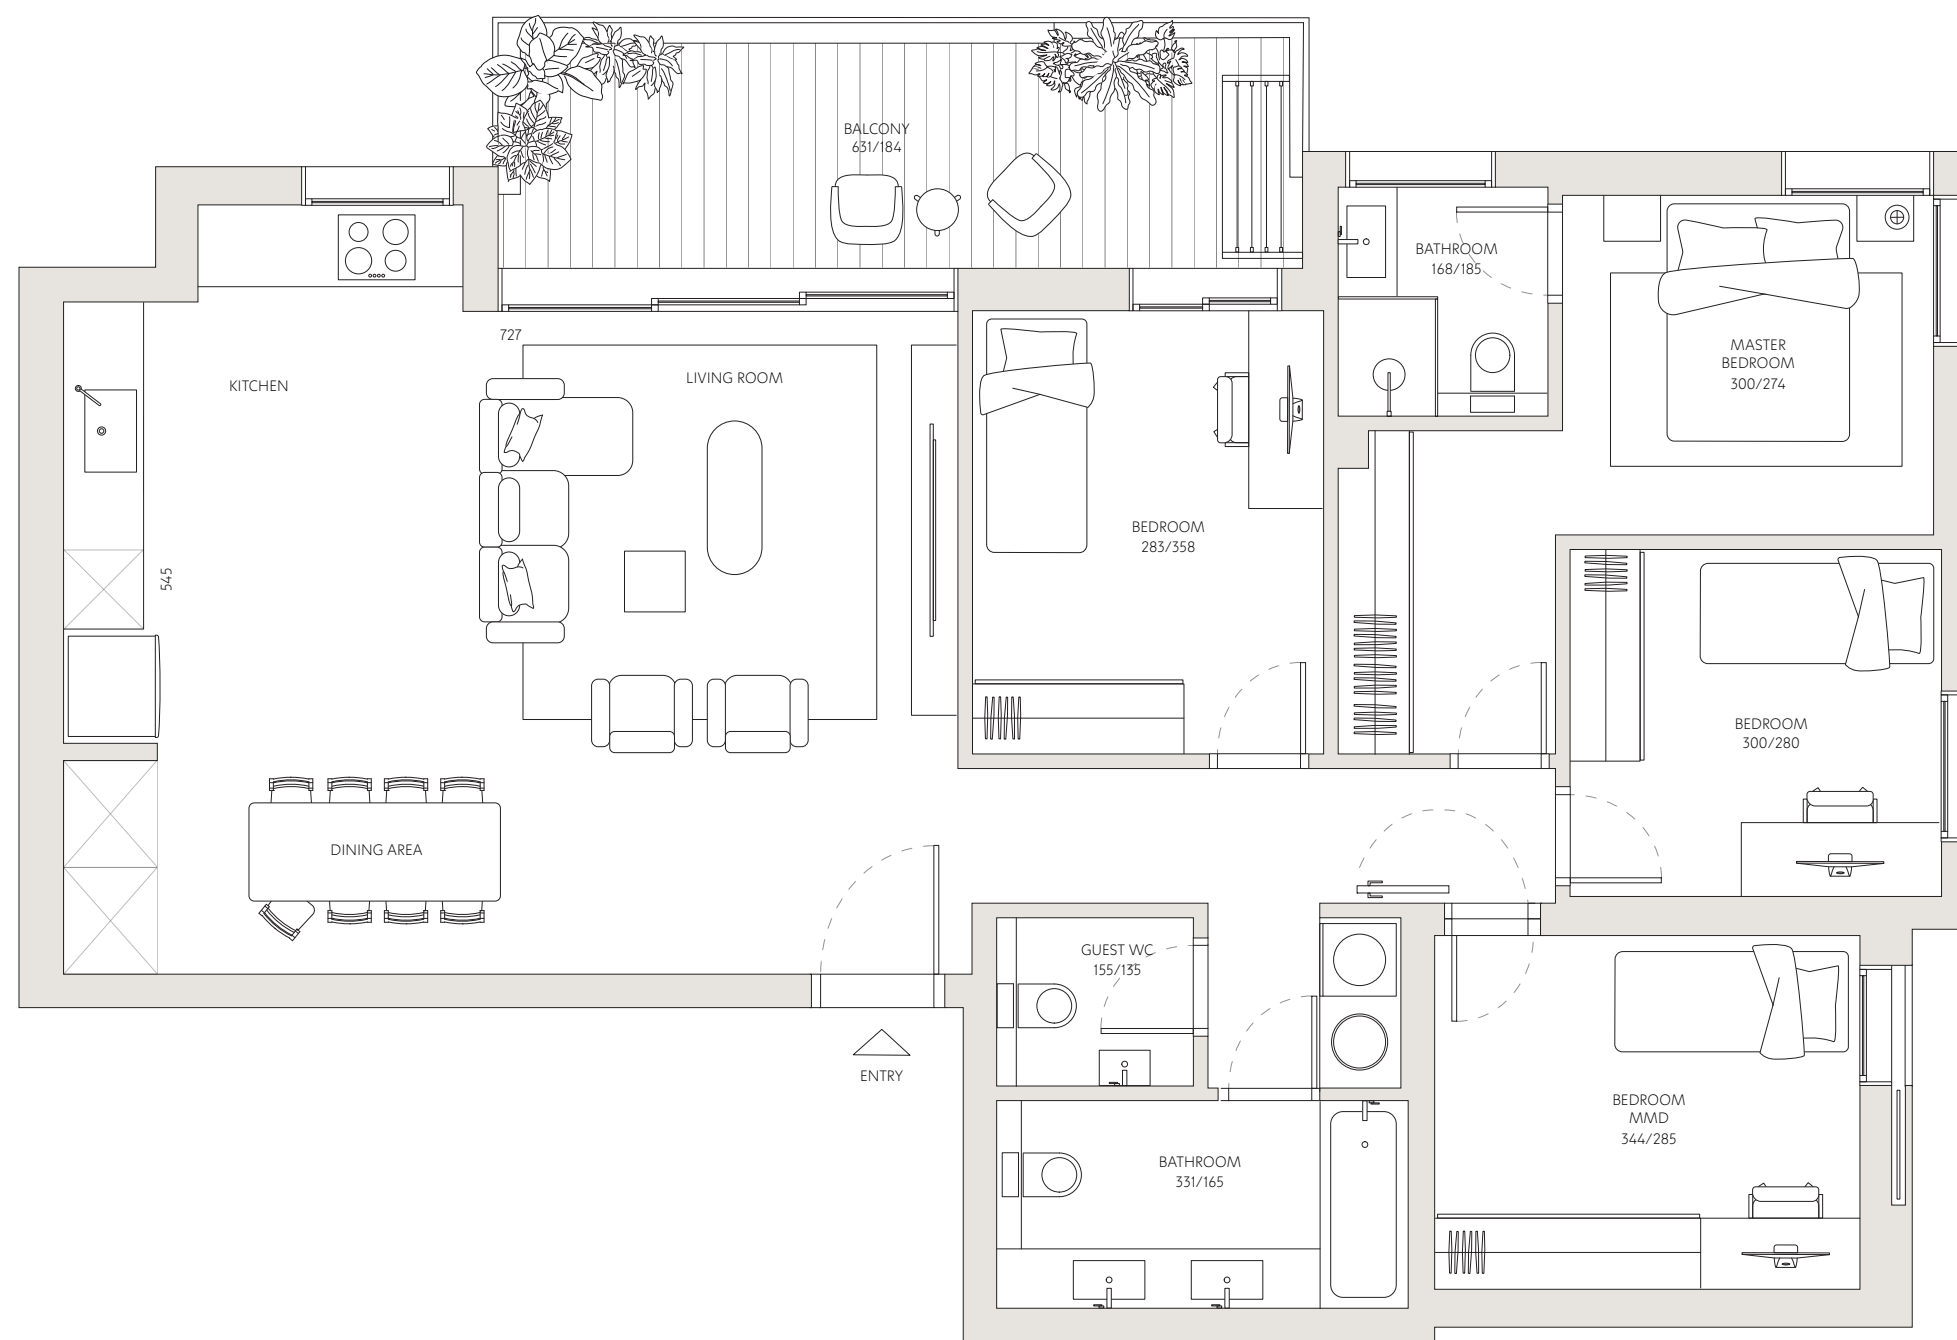

ליסין 16

- דירה מס' 18
- חדרים 5
- כיווני אוויר צפון - מזרח
- קומה 5
- שטח דירה 121 מ"ר
- שטח מרפסת 13.5 מ"ר

כל התוכניות, הפרטים וההדמיות הם להמחשה בלבד ואינם מהווים כל התחייבות מצד החברה.



רחוב ליסין

רחוב פינצל

