



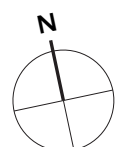

ליסין 16

- דירה מס' 19
- חדרים 5
- כיווני אוויר צפון - דרום - מערב
- קומה 5
- שטח דירה 118.5 מ"ר
- שטח מרפסת 13 מ"ר

כל התוכניות, הפרטים וההדמיות הם להמחשה בלבד ואינם מהווים כל התחייבות מצד החברה.

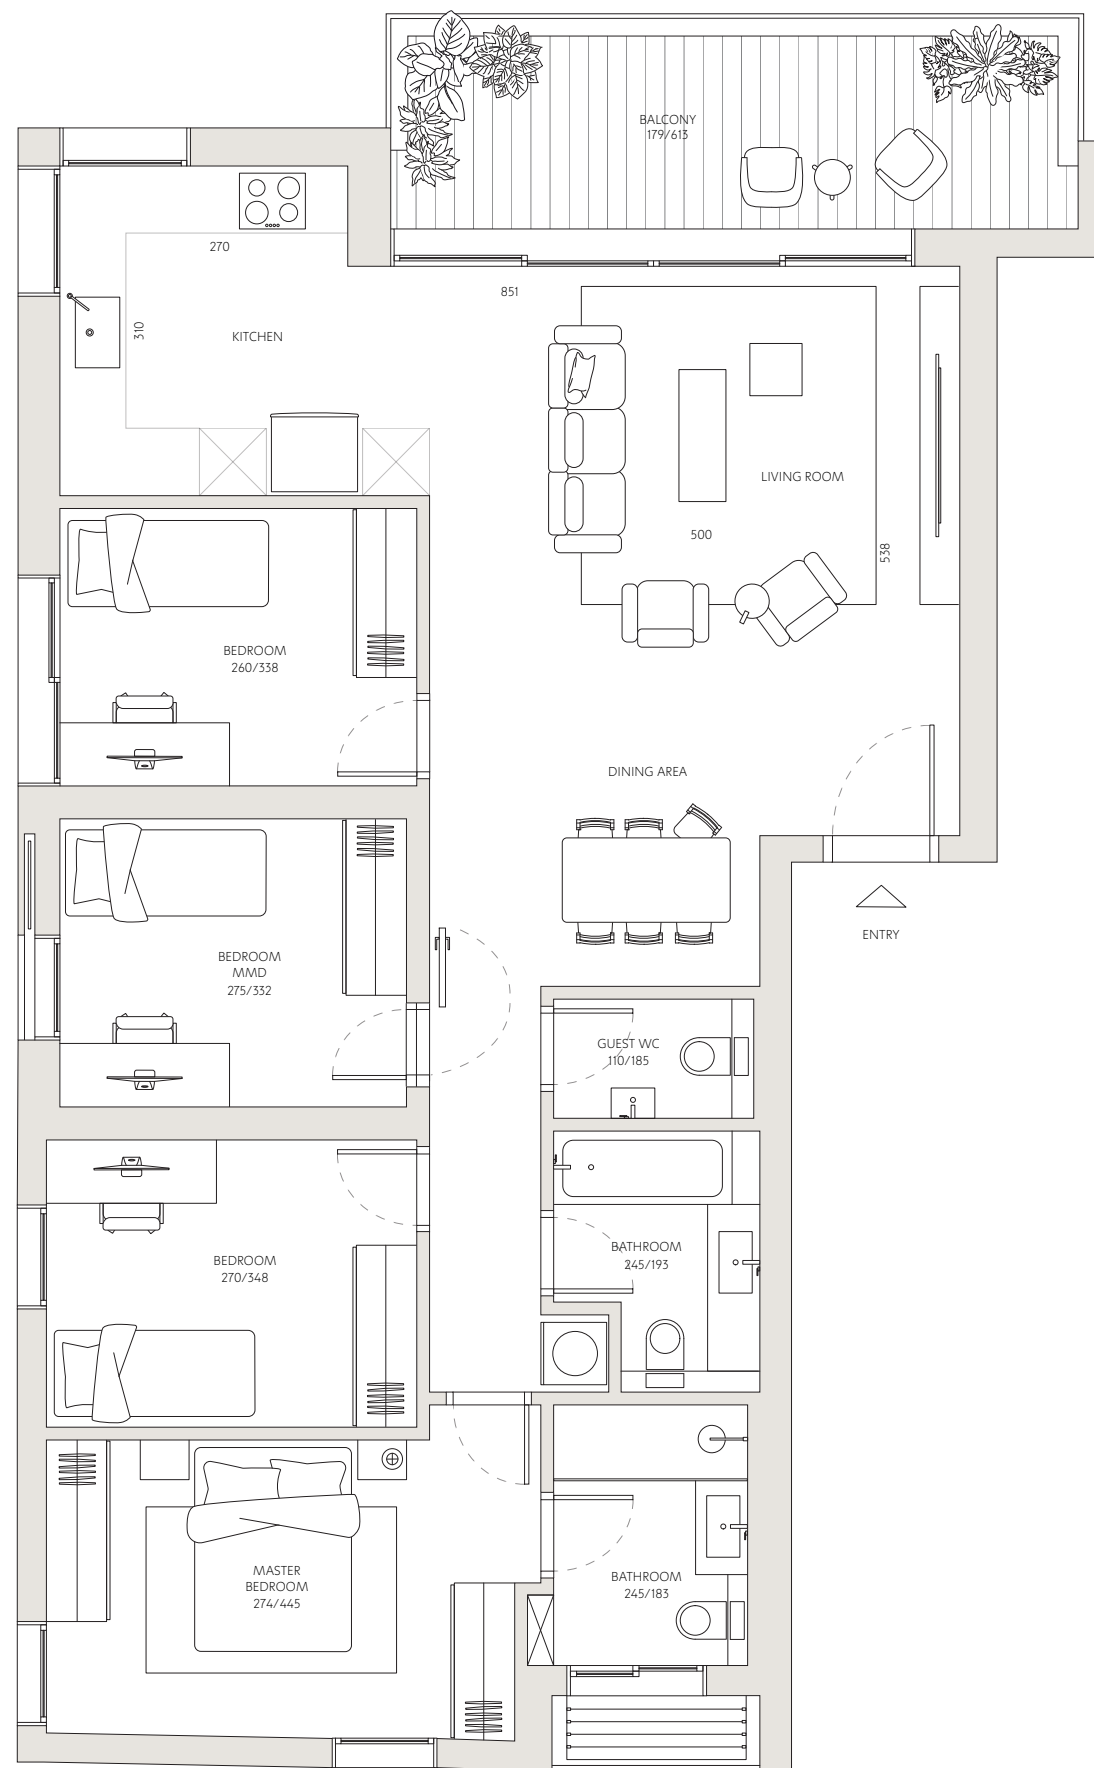

רחוב ליסין

רחוב פיכל