


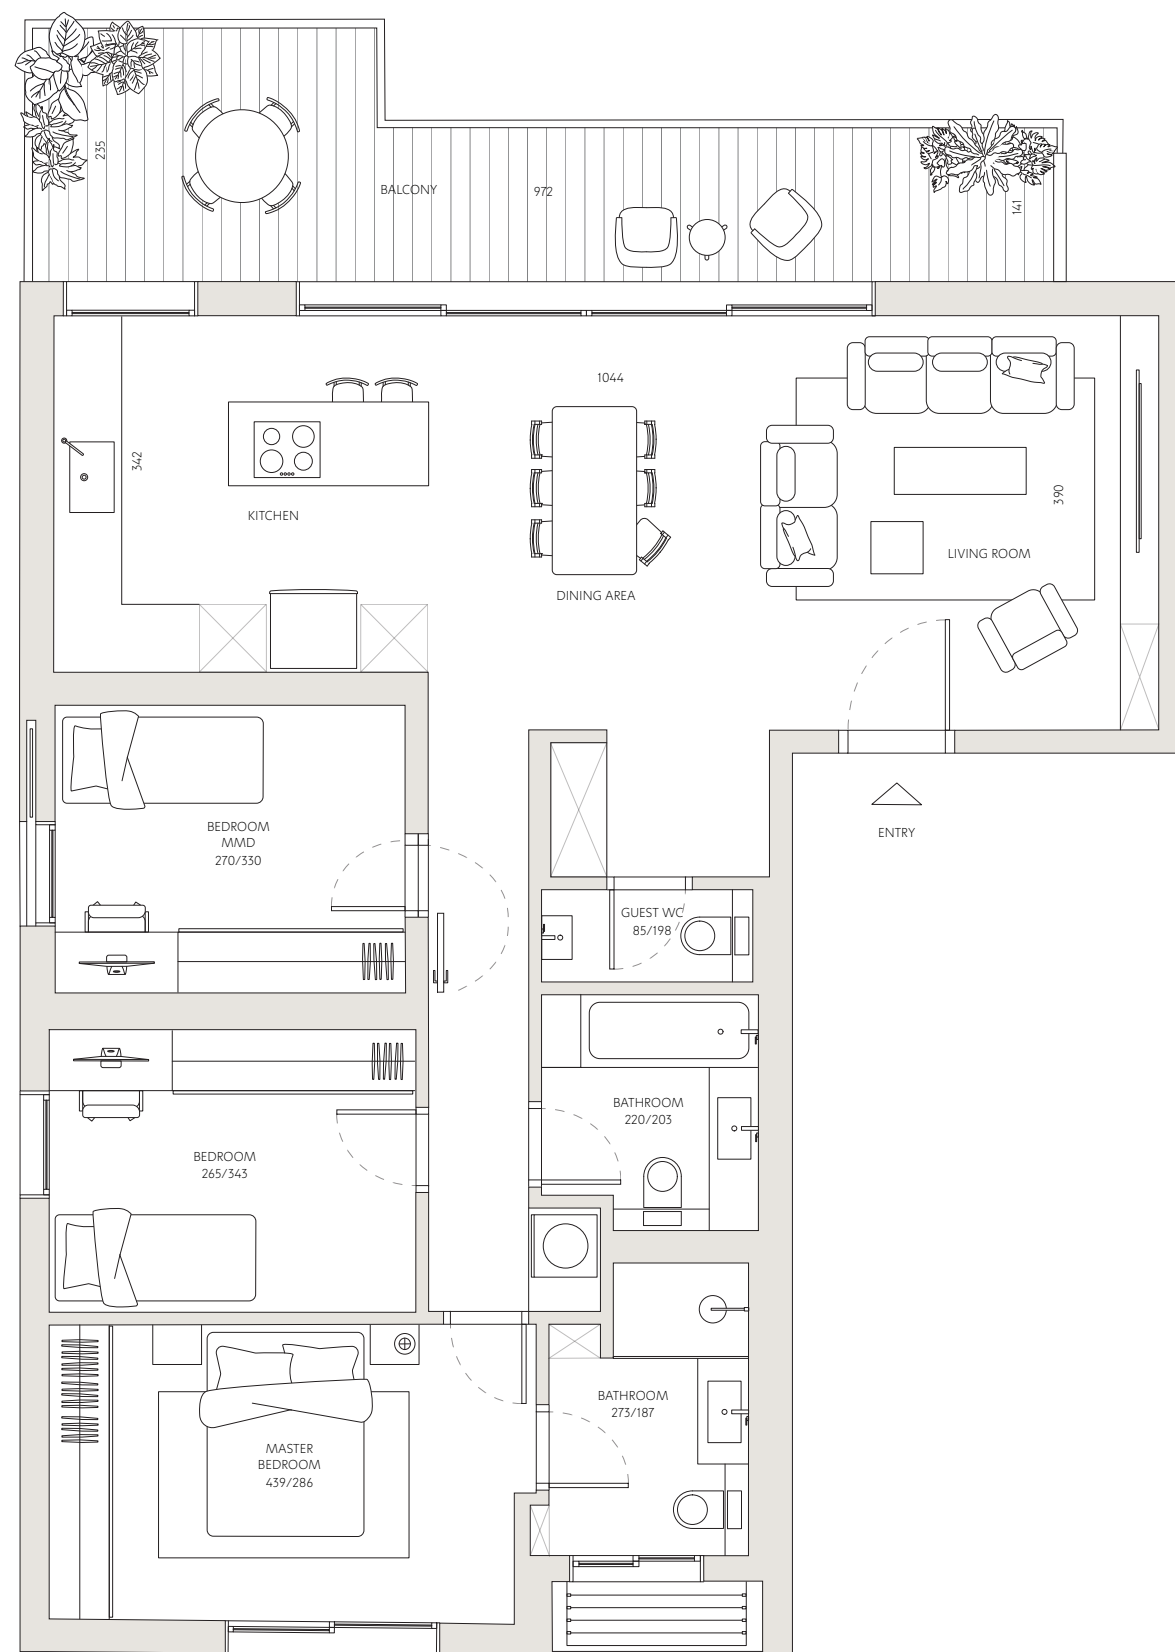

ליסין 16

20	דירה מס'
4	חדרים
צפון - דרום - מערב	כיווני אוויר
6	קומה
109.5 מ"ר	שטח דירה
17.5 מ"ר	שטח מרפסת

כל התוכניות, הפרטים וההדמיות הם להמחשה בלבד ואינם מהווים כל התחייבות מצד החברה.



רחוב ליסין

רחוב פיכל

