


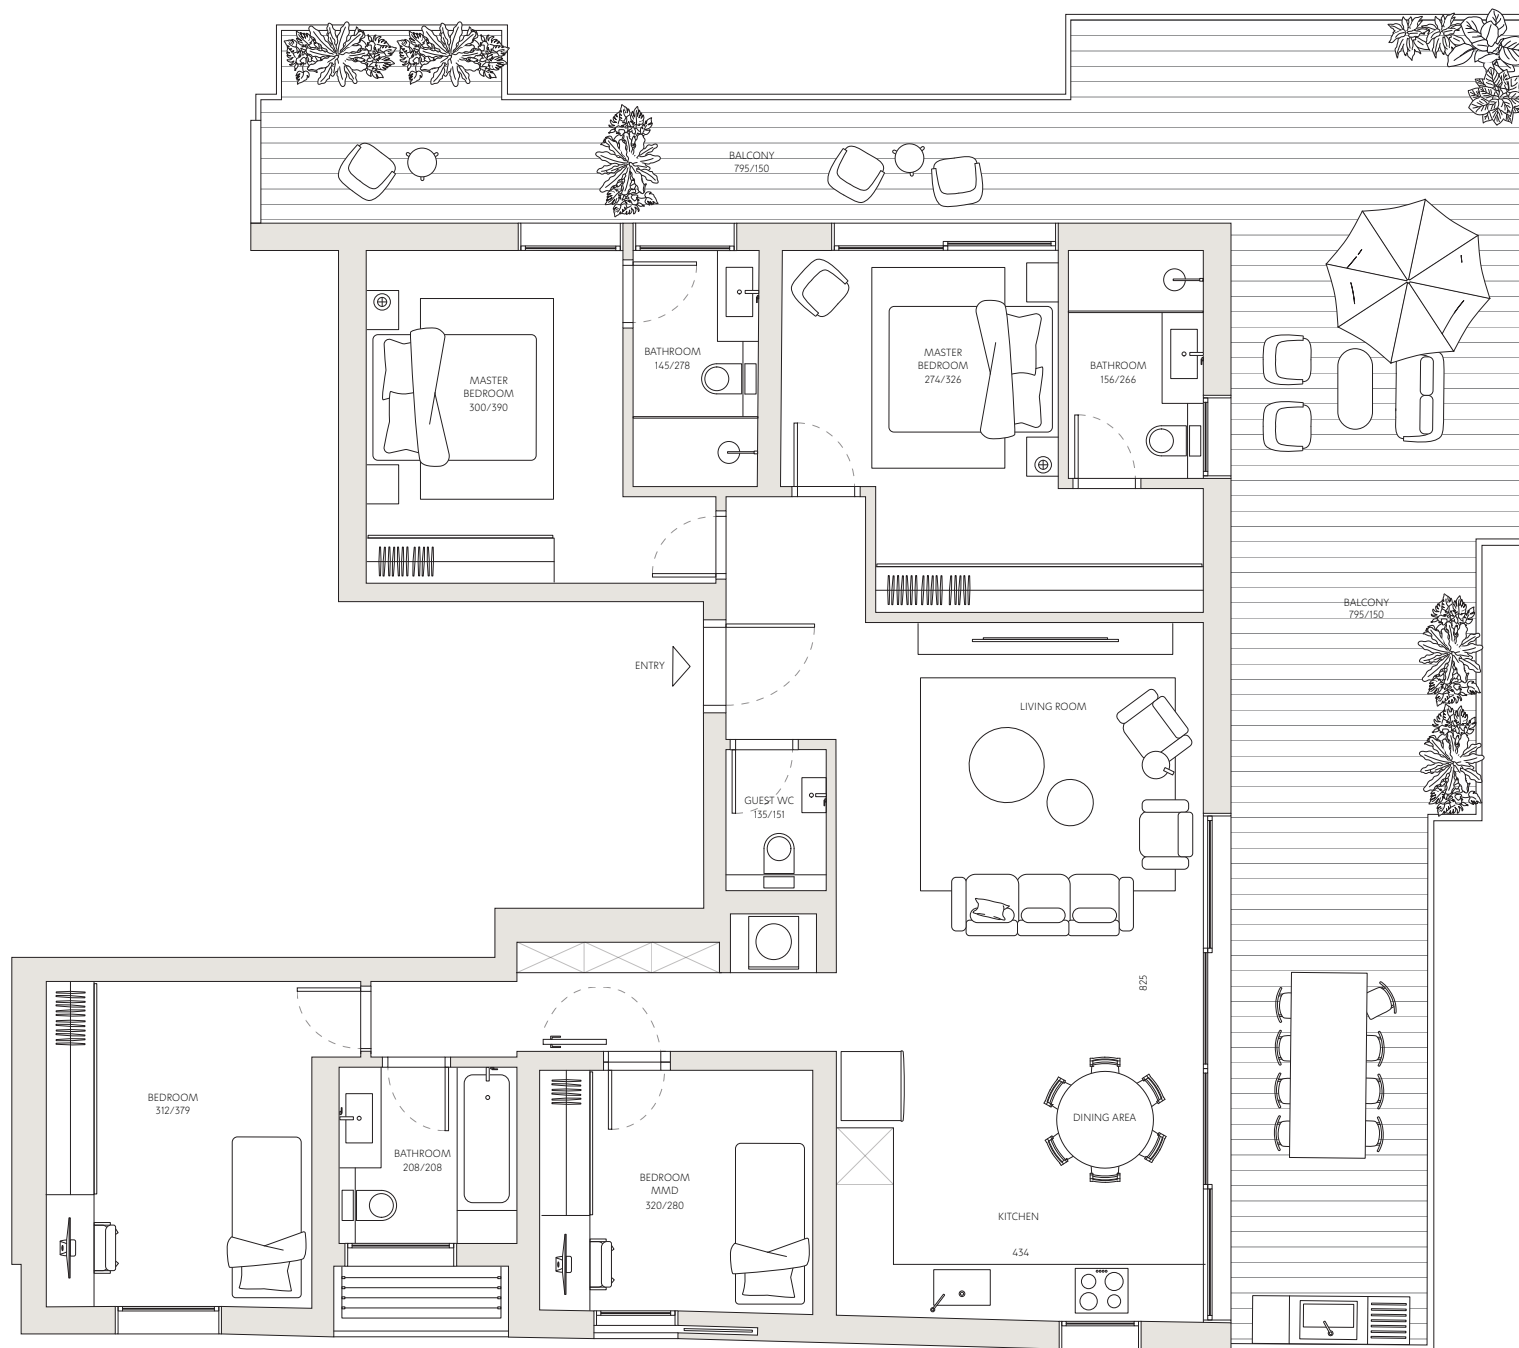

ליסין 16

- דירה מס' 21
- חדרים 5
- כיווני אוויר צפון - דרום - מזרח
- קומה 6
- שטח דירה 139 מ"ר
- שטח מרפסת 67.5 מ"ר

כל התוכניות, הפרטים וההדמיות הם להמחשה בלבד ואינם מהווים כל התחייבות מצד החברה.



רחוב ליסין

רחוב פינצל

