



ליסין 16

3 דירה מס'

4 חדרים


כיווני אוויר דרום - מערב

קומה

שטח דירה 90 מ"ר

שטח גן 80 מ"ר

כל התוכניות, הפרטים וההדמיות הם להמחשה בלבד ואינם מהווים כל התחייבות מצד החברה.

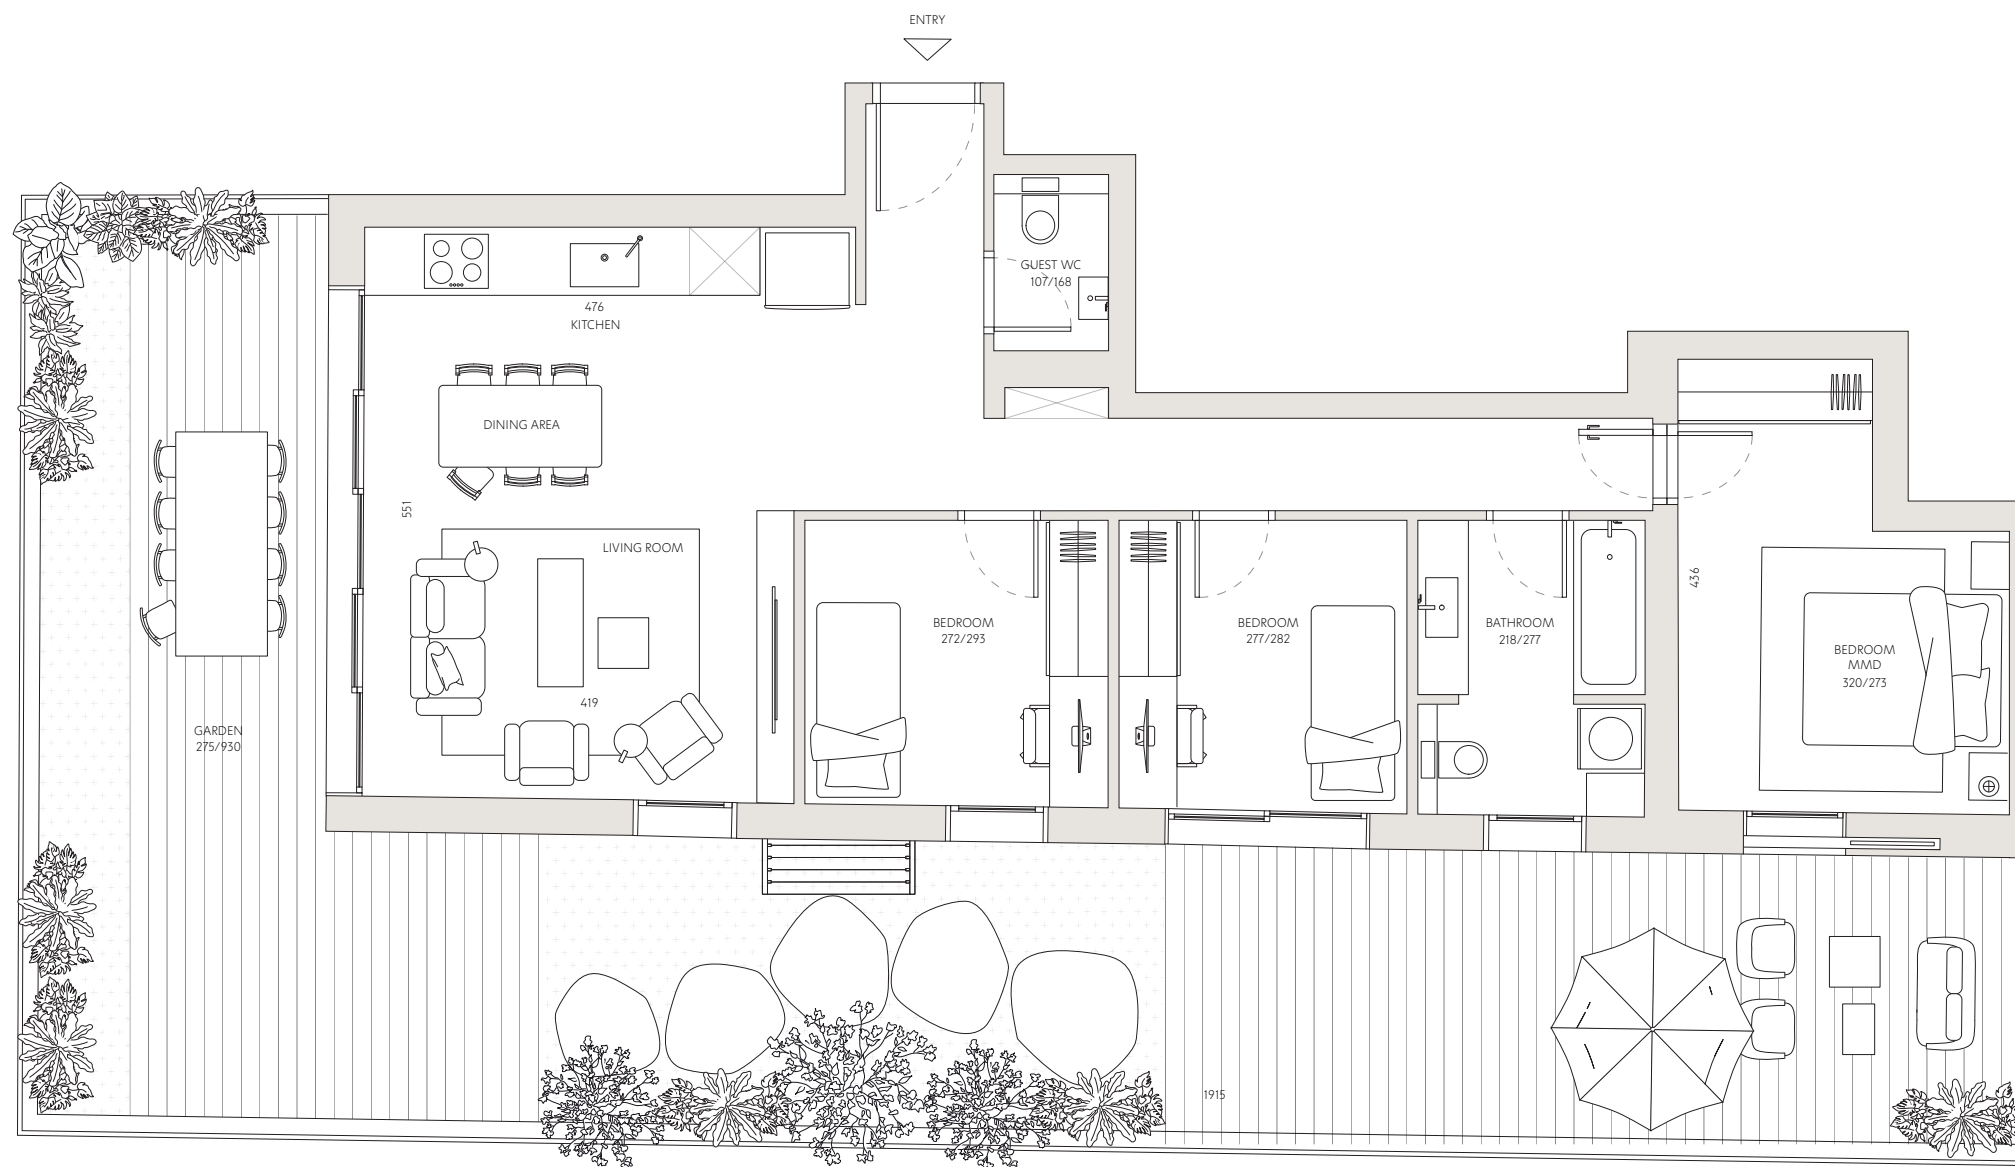

רחוב ליסין

רחוב פינכל

