



ליסין 16

דירה מס' 4

חדרים 4


כיווני אוויר דרום - מזרח

קומה 1

שטח דירה 98 מ"ר

שטח מרפסת 13.5 מ"ר

כל התוכניות, הפרטים וההדמיות הם להמחשה בלבד ואינם מהווים כל התחייבות מצד החברה.

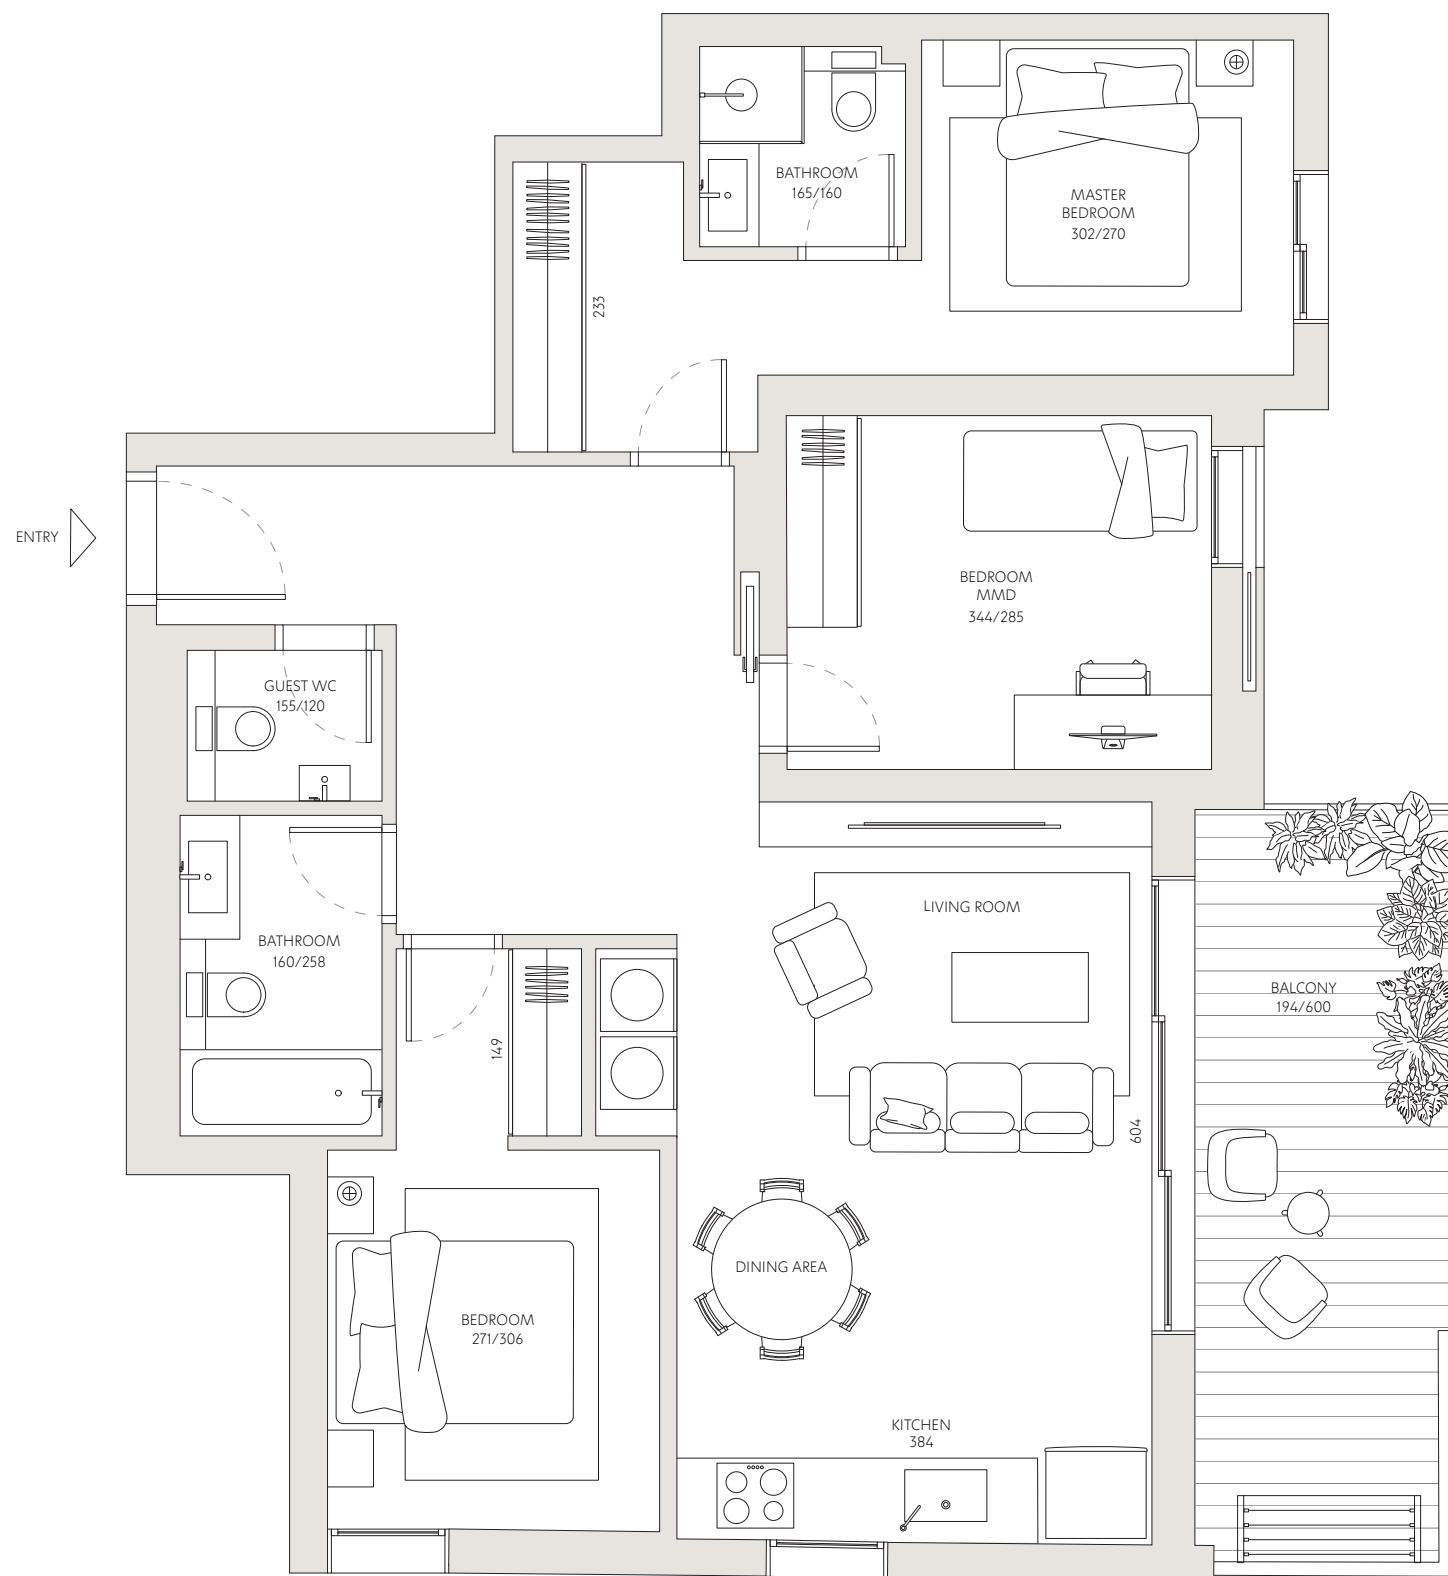

רחוב ליסין

רחוב פיכל

