



ליסין 16

7 דירה מס'


3 חדרים

כיווני אוויר דרום - מערב

1 קומה

שטח דירה 70.5 מ"ר

כל התוכניות, הפרטים וההדמיות הם להמחשה בלבד ואינם מהווים כל התחייבות מצד החברה.

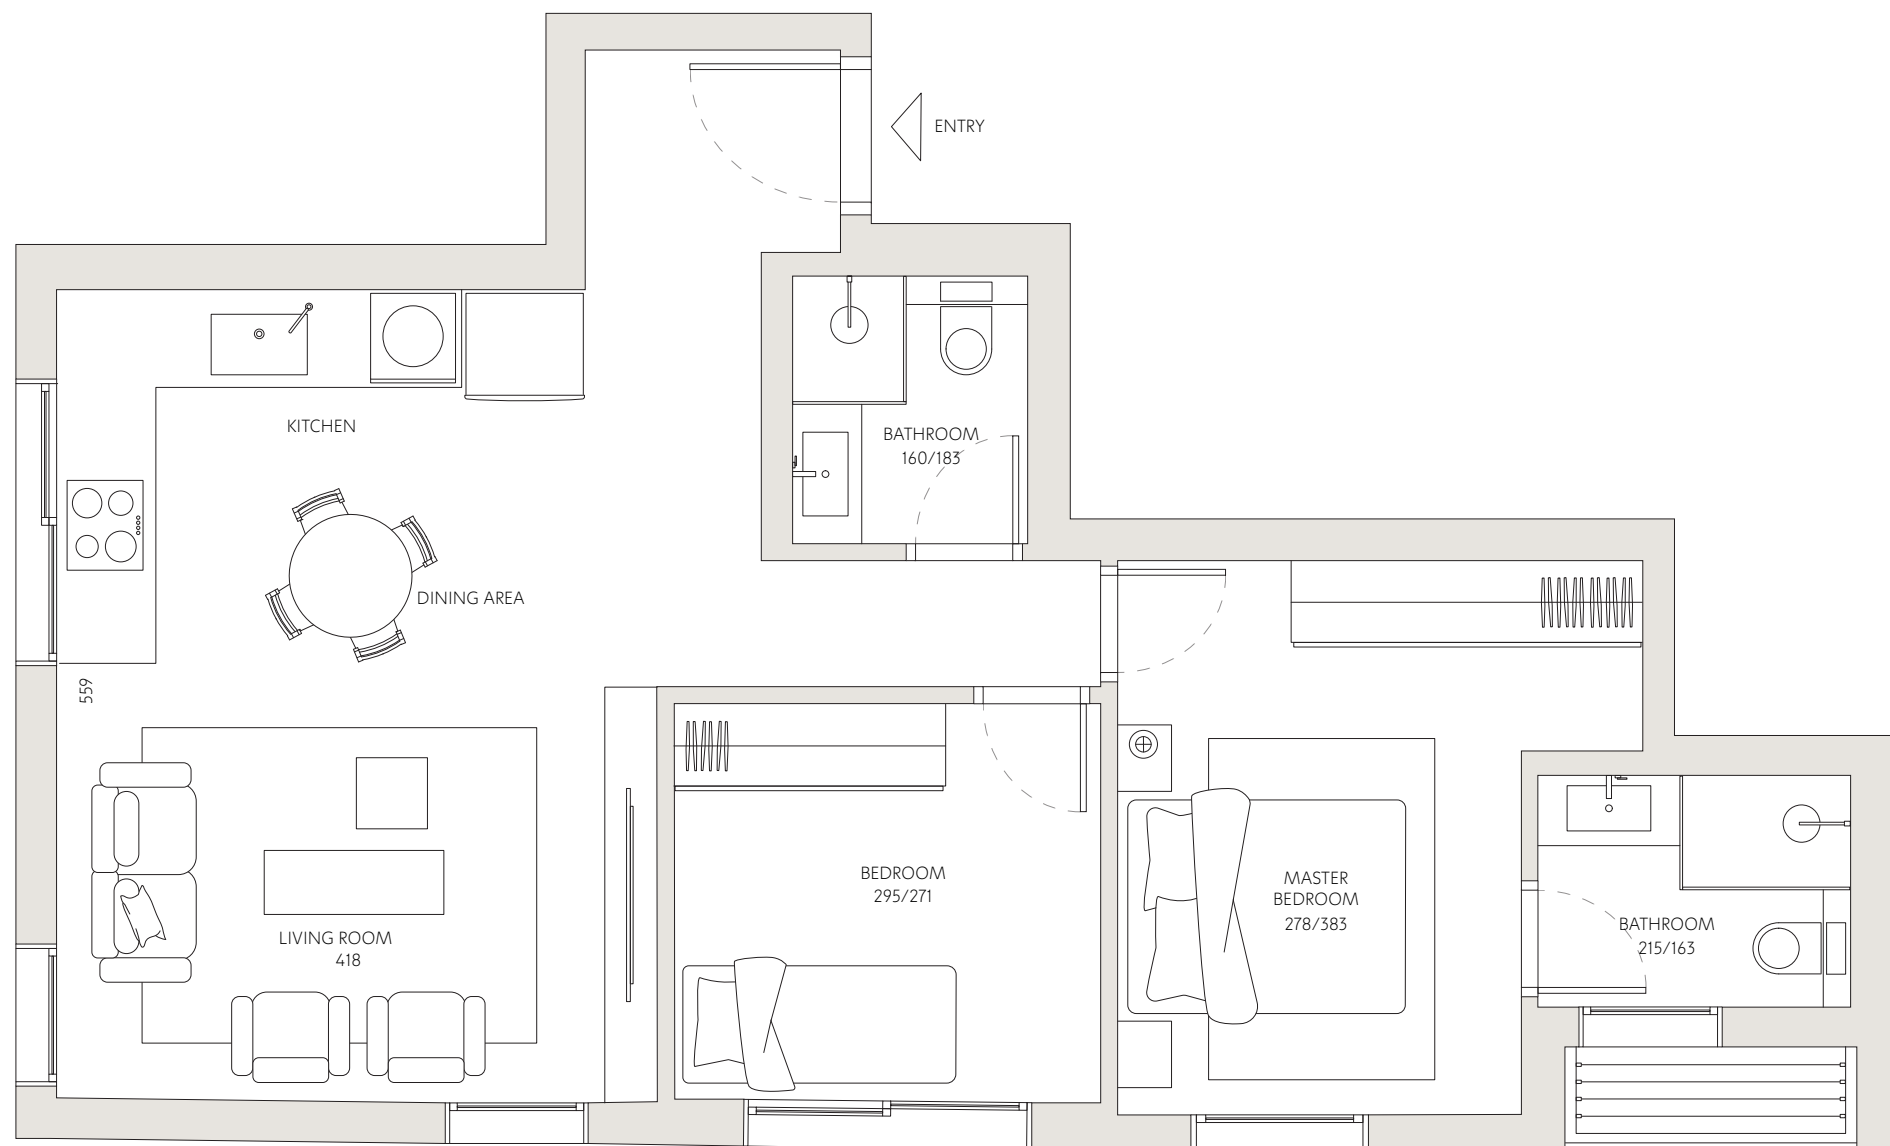

רחוב ליסין

רחוב פיכל

