





ליסין 2

- דירה מס' 23
- חדרים 4
- כיווני אוויר דרום - מזרח - מערב
- קומה 6
- שטח דירה 133 מ"ר
- שטח מרפסת 18 מ"ר

כל התוכניות, הפרטים וההדמיות הם להמחשה בלבד ואינם מהווים כל התחייבות מצד החברה.

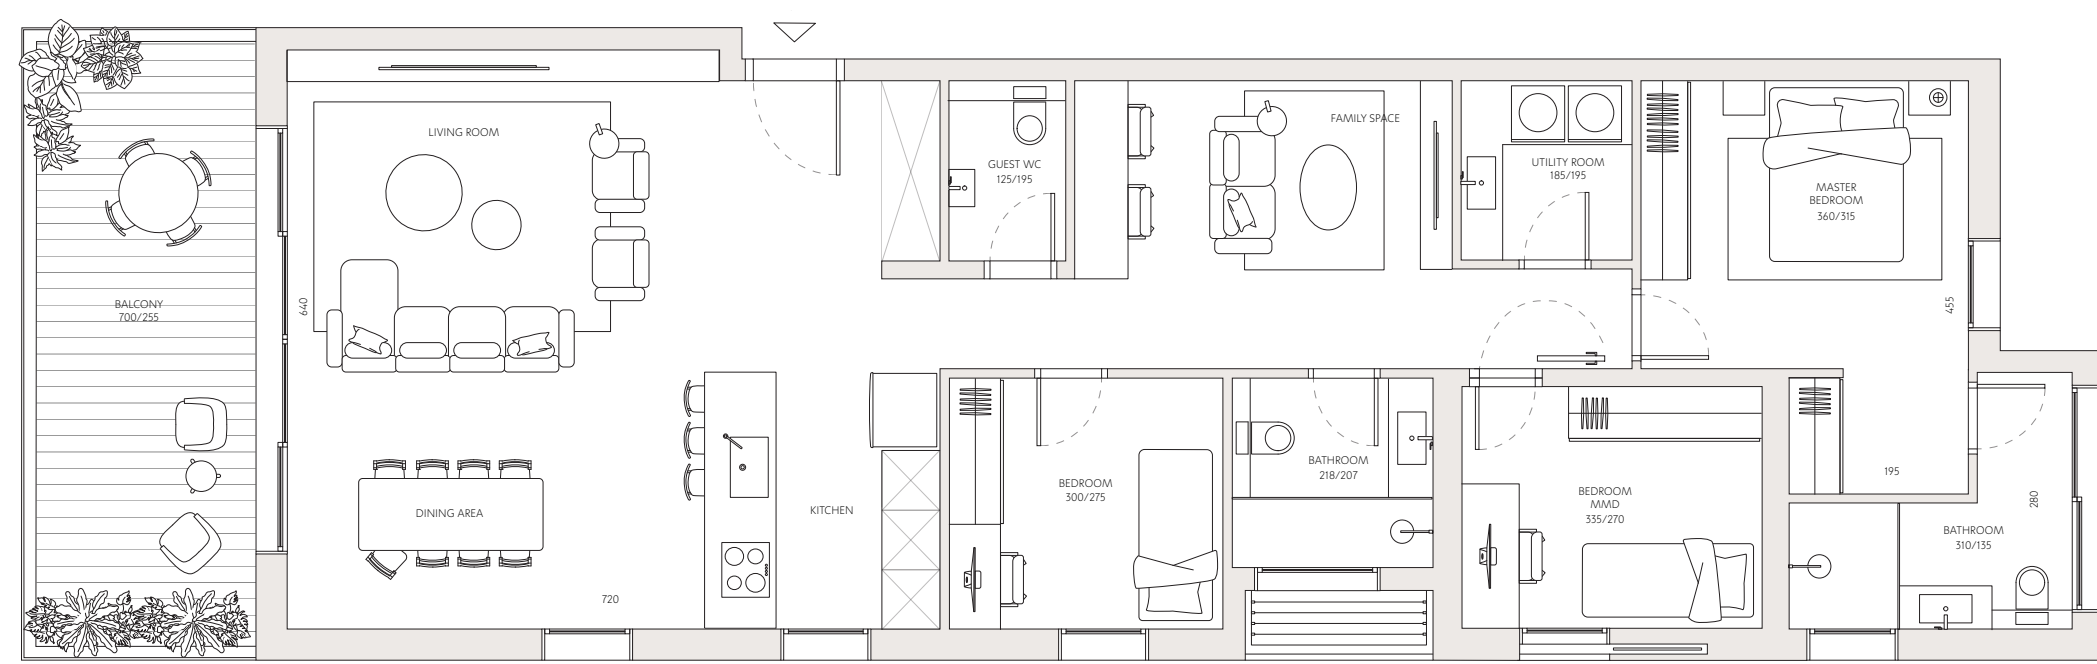

רחוב ליסין

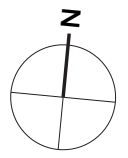

רחוב חברה חדשה

