


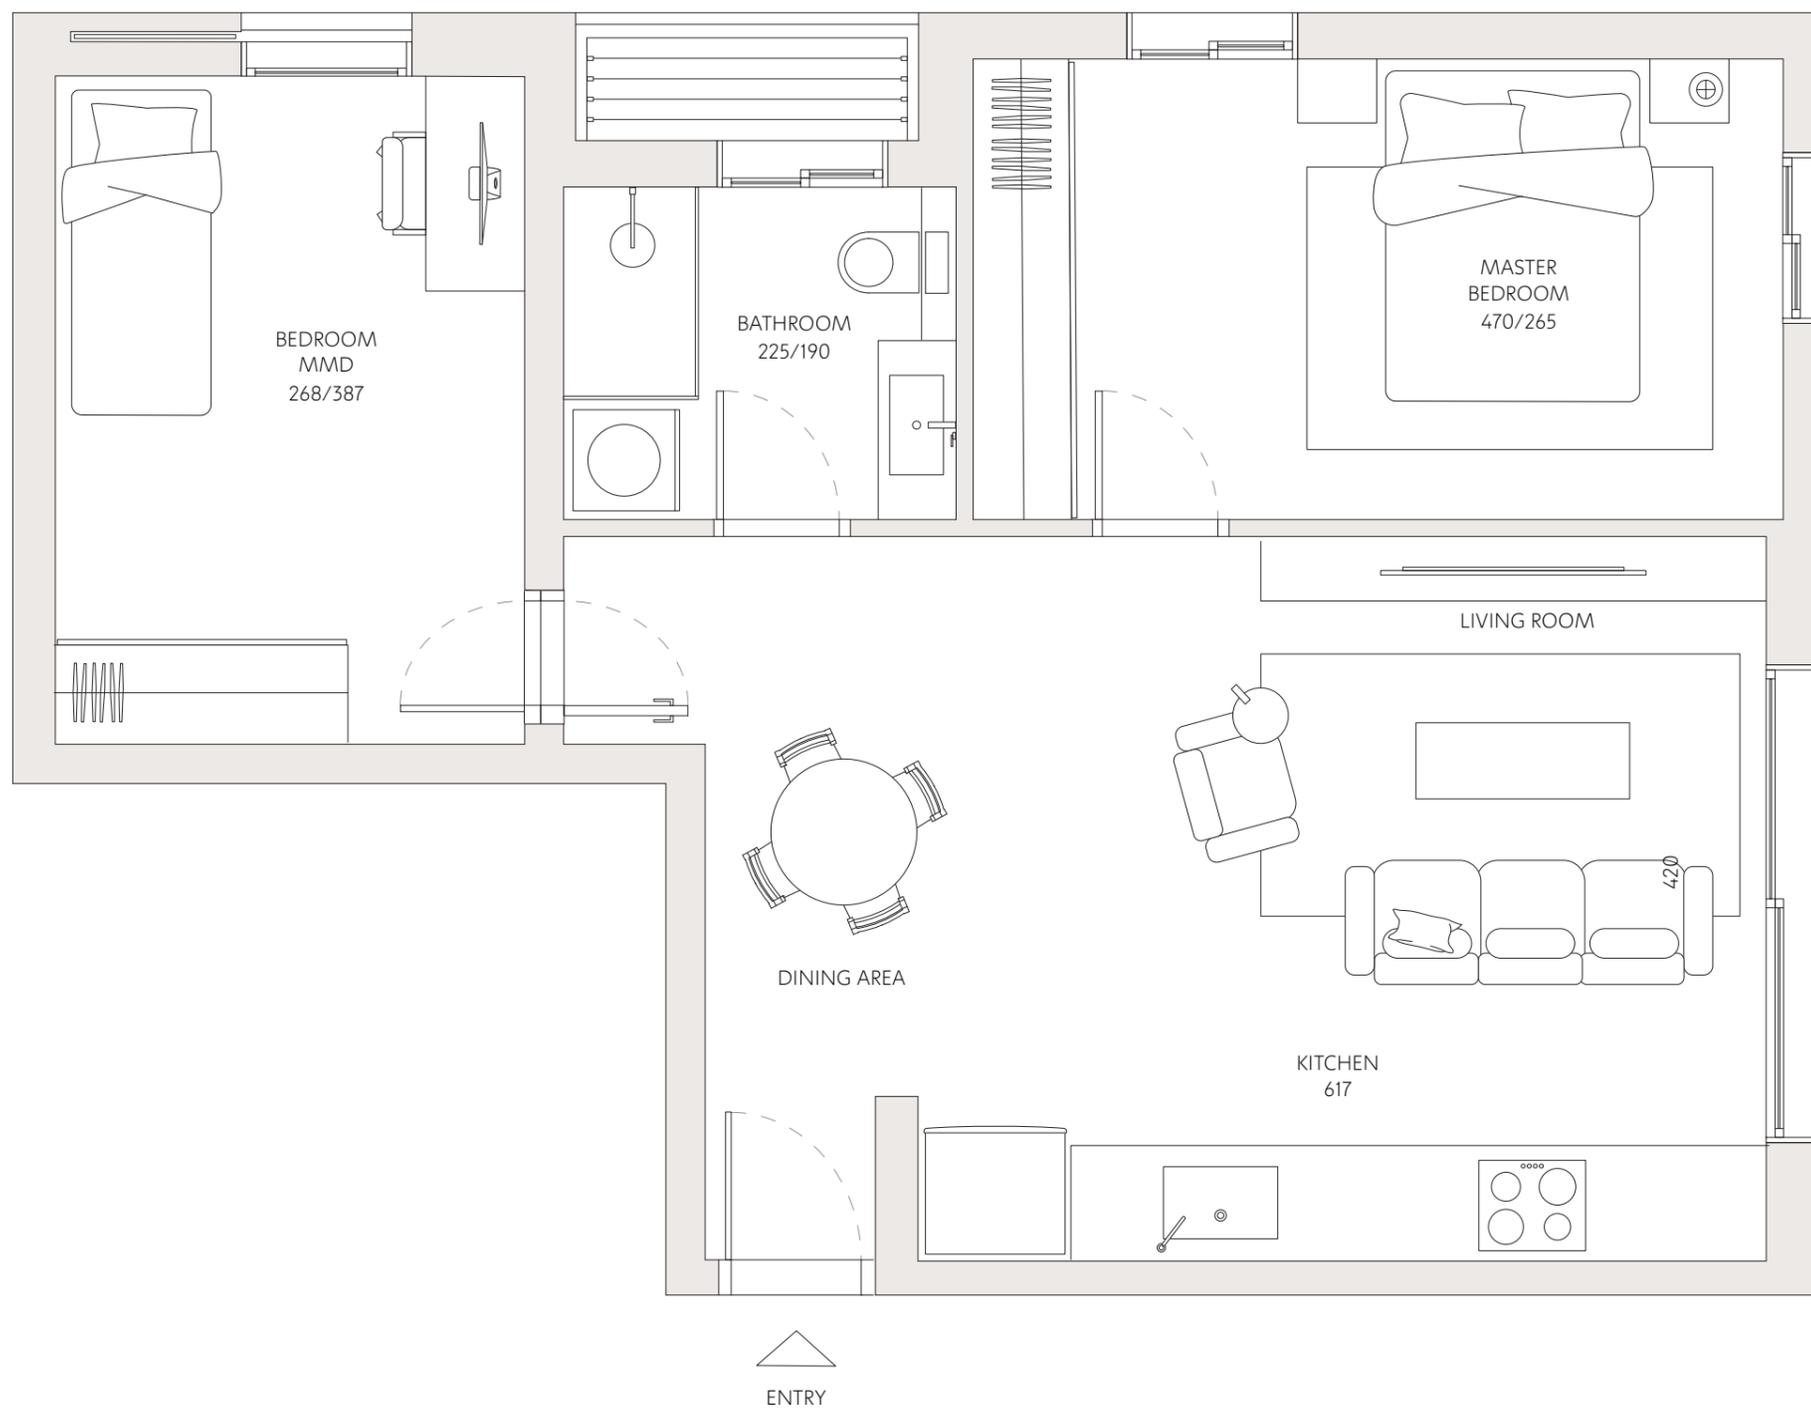

מוזיר 2

| | |
|-------------|--------------|
| 10 | דירה מס' |
| 3 | חדרים |
| צפון - מזרח | כיווני אוויר |
| 2 | קומה |
| 65.5 מ"ר | שטח דירה |

כל התוכניות, הפרטים וההדמיות הם להמחשה בלבד ואינם מהווים כל התחייבות מצד החברה.



| |
|-------------|
| 10 |
| 3 |
| צפון - מזרח |
| 2 |
| 65.5 מ"ר |

