



מוזיר 2

7 דירה מס'

2 חדרים



כיווני אוויר צפון - מערב

2 קומה


שטח דירה 47.5 מ"ר

שטח מרפסת 8 מ"ר

כל התוכניות, הפרטים וההדמיות הם להמחשה בלבד ואינם מהווים כל התחייבות מצד החברה.

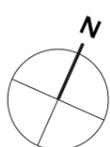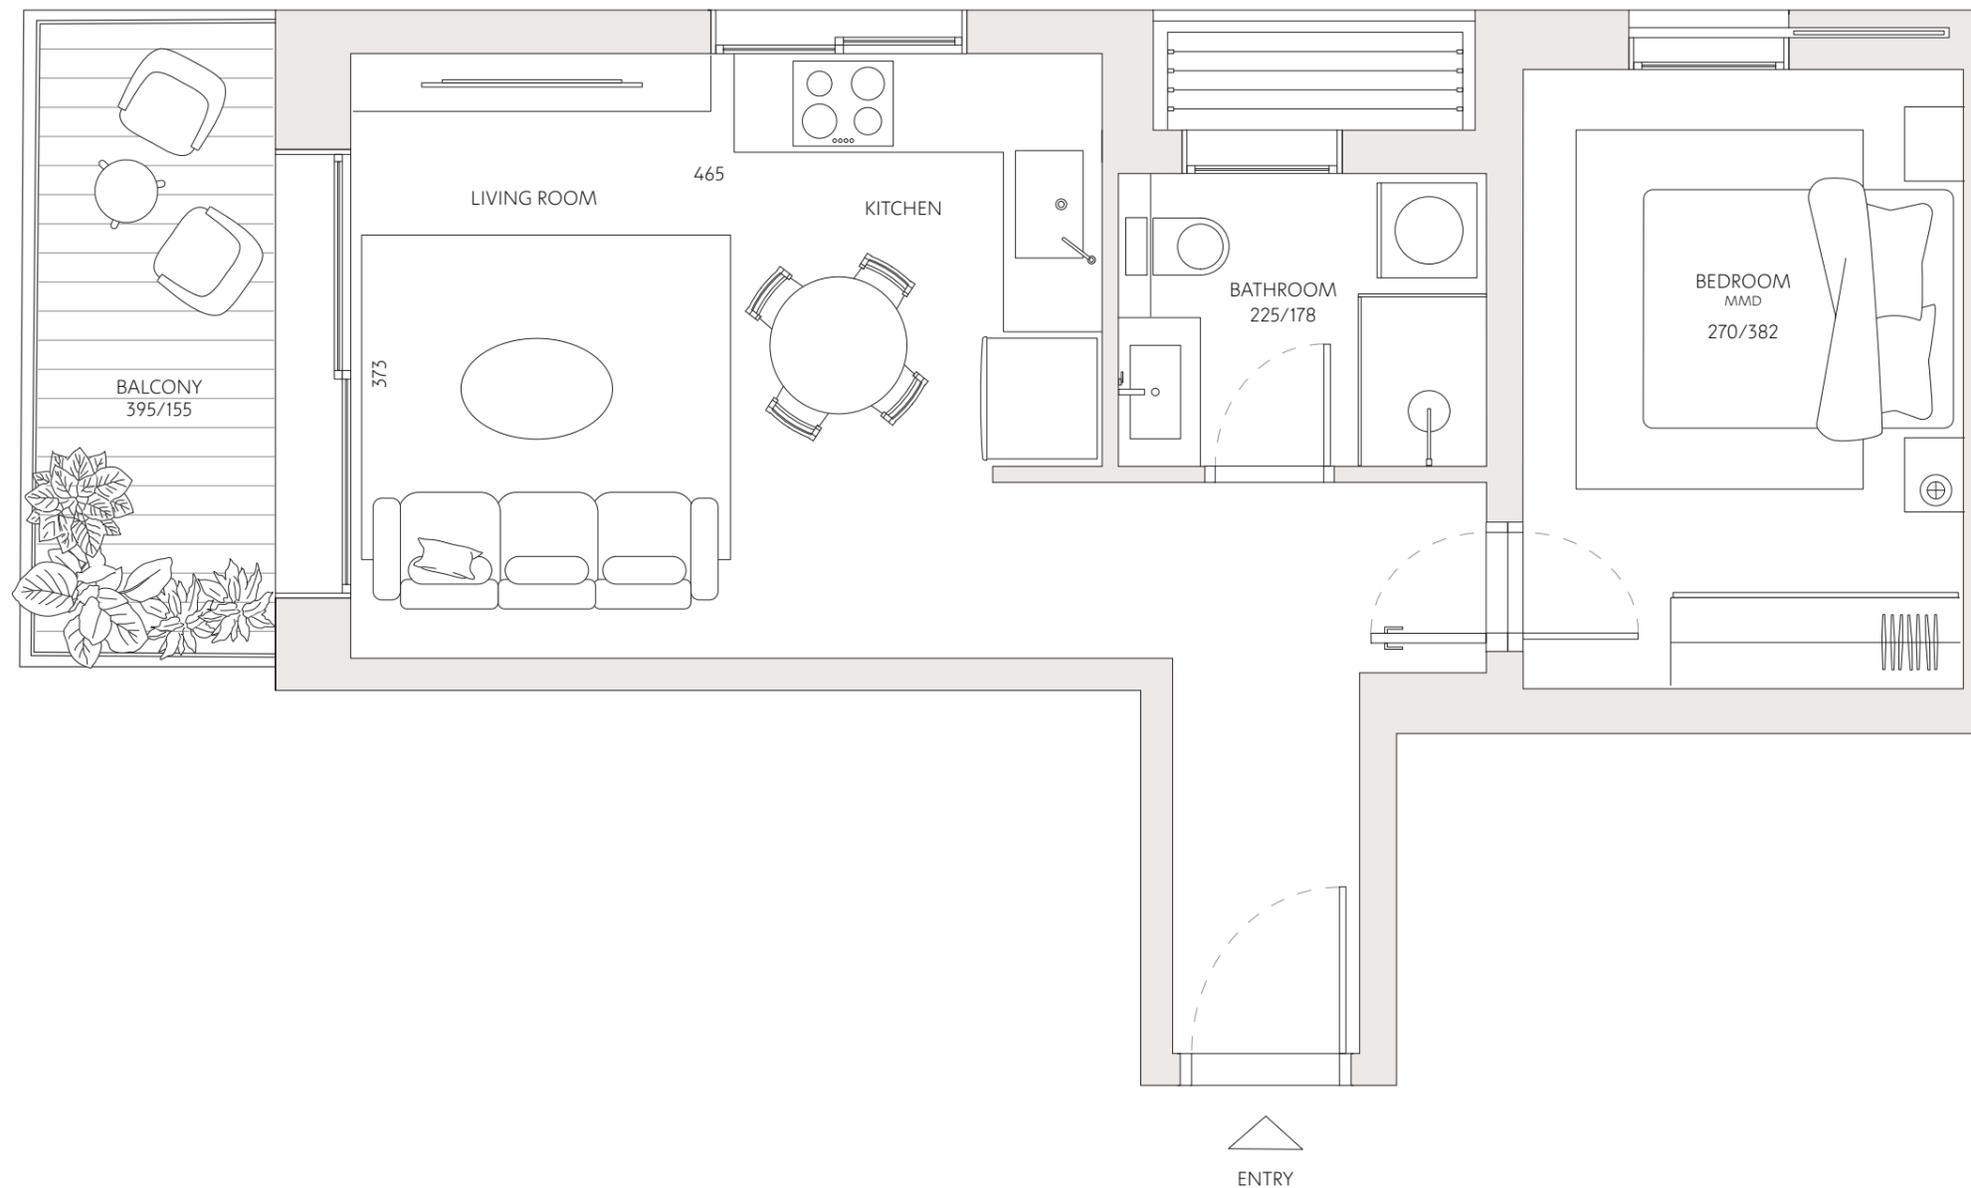

רחוב מוזיר

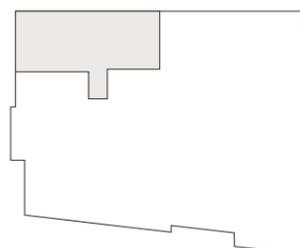

רחוב דוד ילין