



פנקס 45-47

2 דירה מס'

4 חדרים




מערב - צפון - מזרח כיווני אוויר

1 קומה

שטח דירה 94 מ"ר

שטח מרפסת 13 מ"ר

כל התוכנית, הפרטים וההדמיות הם להמחשה בלבד ואינם מהווים כל התחייבות מצד החברה.

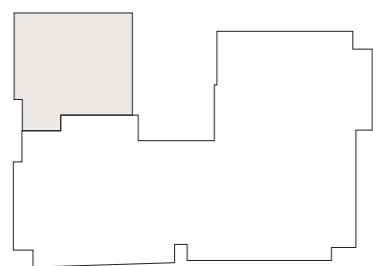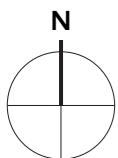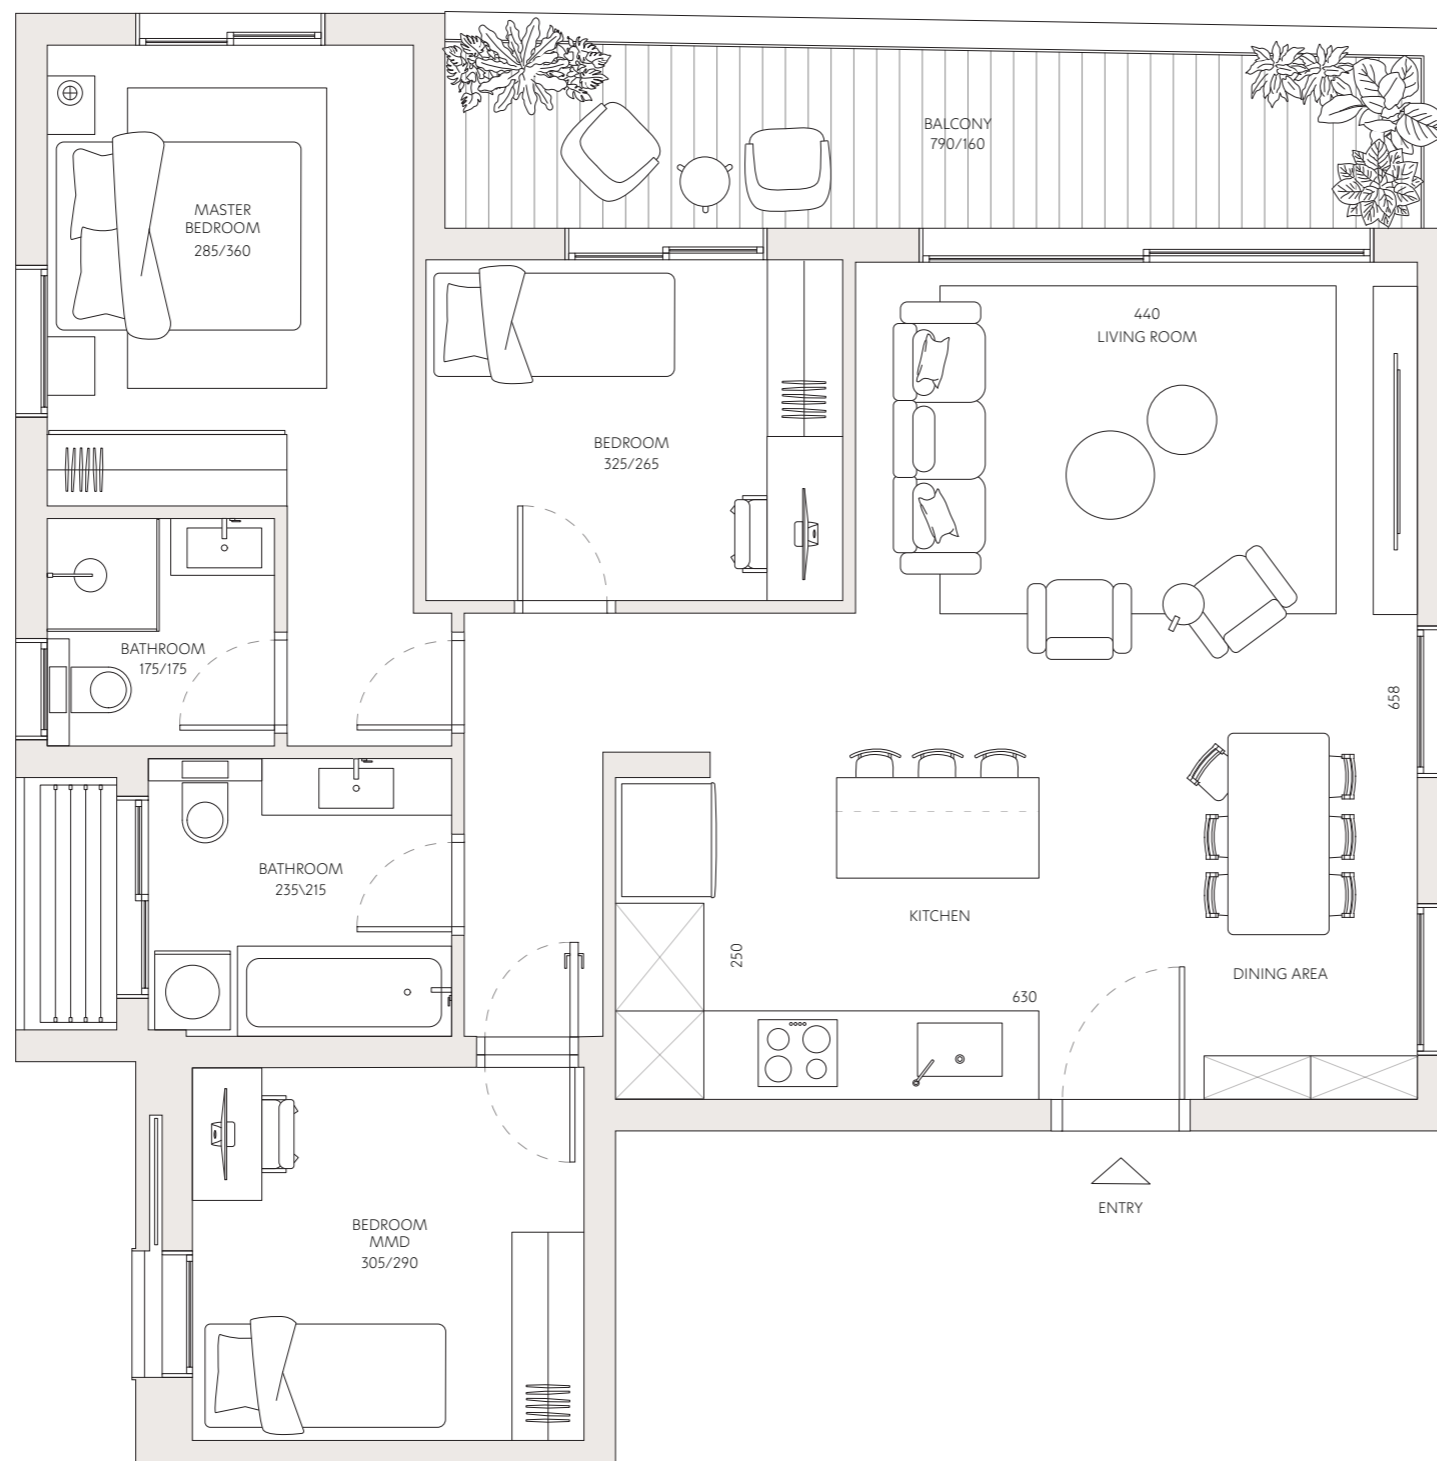

רחוב פנקס