



פנקס 45-47

4 דירה מס'

3 חדרים




כיווני אוויר דרום - מערב

1 קומה

שטח דירה 77 מ"ר

שטח מרפסת 14 מ"ר

כל התוכניות, הפרטים וההדמיות הם להמחשה בלבד ואינם מהווים כל התחייבות מצד החברה.

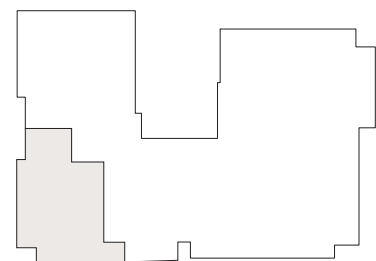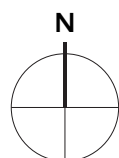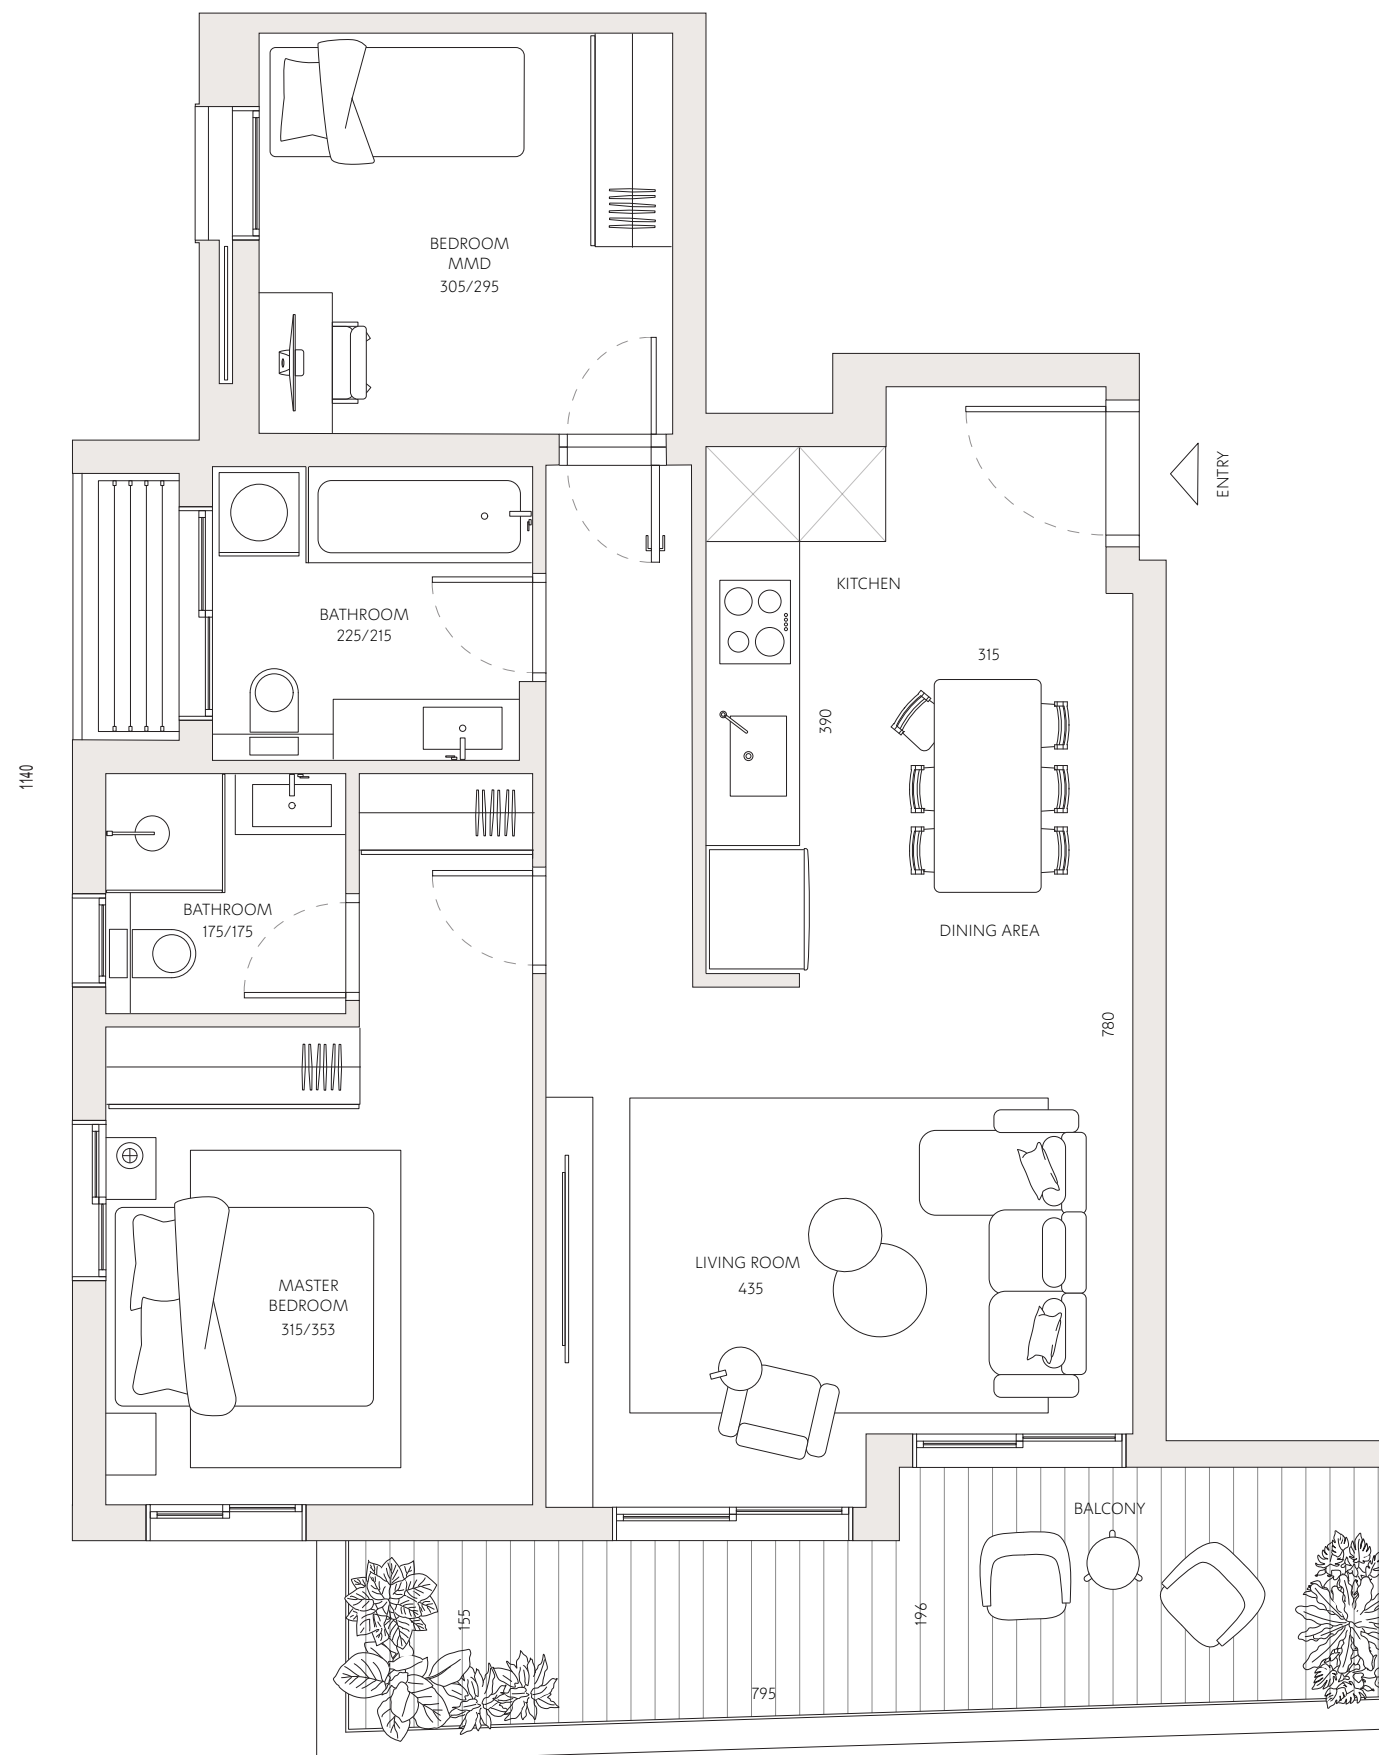

רחוב פנקס

